

TEGNFORKLARING: KOMMUNEPLANENS AREALDEL, 2012 - 2024 - 1818KP503-2012

- Kommuneplan-Begyggelse og anlegg (PBL2008 §11-7 NR.1)**
- Begyggelse - nåværende
- Begyggelse - fremtidig
- Fritidsbegyggelse - nåværende
- Fritidsbegyggelse - fremtidig
- Forening - nåværende
- Tjenesteyting - nåværende
- Fritids- og turistformål - fremtidig
- Rådhusbygning - nåværende
- Næringsbegyggelse - fremtidig
- Andre typer bygginger - nåværende
- Kombineret bygging og arealformål - nåværende
- Kombineret bygging og arealformål - fremtidig
- Kommuneplan-Samferdselsanlegg og teknisk infrastruktur (PBL2008 §11-7 NR.2)**
- Samferdselsanlegg og teknisk infrastruktur - nåværende
- Vei - nåværende
- Vei - fremtidig
- Kommuneplan-Grønnstruktur (PBL2008 §11-7 NR.3)**
- Naturområde - nåværende
- Naturområde - fremtidig
- Kommuneplan-Landbruk, natur- og friluftsmål samt reindrift (PBL2008 §11-7 NR.5)**
- Landbruk, natur- og friluftsmål samt reindrift - nåværende
- Landbruk, natur- og friluftsmål samt reindrift - fremtidig
- LNFR areal - Spredt bolig, fritids- og næringsbegyggelse - nåværende
- LNFR areal - Spredt bolig, fritids- og næringsbegyggelse - fremtidig
- LNFR areal - Spredt boligbegyggelse - nåværende
- LNFR areal - Spredt fritidsbegyggelse - nåværende
- LNFR areal - Spredt fritidsbegyggelse - fremtidig
- Kommuneplan-Bruk og vern av sjø og vassdrag (PBL2008 §11-7 NR.6)**
- Bått og vern av sjø og vassdrag med tilhørende strandone - nåværende
- Bått og vern av sjø og vassdrag med tilhørende strandone - fremtidig
- Småbåttarom - nåværende
- Fiske - nåværende
- Fiske - fremtidig
- Akvakultur - nåværende
- Akvakultur - fremtidig
- Naturområde vann - nåværende
- Naturområde vann - fremtidig
- Kombineret formål sjø og vassdrag - nåværende
- Kombineret formål sjø og vassdrag - fremtidig
- Kommuneplan-Hensynssoner (PBL2008 §11-8)**
- Faresone - Fartøysone
- Faresone - Høydepningsanlegg (inkl. høydepunktet)
- Sikringsone - Andre sikringsoner
- Strykesone - Gul sone iht. T.1442
- Anglitensynsone - Hensynsreindrift
- Båndlegging for regulering etter PBL - nåværende
- Båndlegging etter andre lover - nåværende
- Båndlegging for regulering etter PBL - fremtidig
- Detaljeringene Reguleringsplan skal fortsatt gjelde
- Kommuneplan-Liv- og parkeringsymboler (PBL2008)**
- Faresonegrense
- Sikringsonegrense
- Strykesonegrense
- Anglitensynsgrense
- Båndlegginggrense nåværende
- Båndlegginggrense fremtidig
- Detaljeringsgrense
- Bygginggrense
- Følles for kommuneplan PBL 1985 og 2008**
- Planens begrensning
- Grense for arealformål
- Fjernveg - nåværende
- Fjernveg bro - nåværende
- Hovedveg - nåværende
- Hovedveg - fremtidig
- Hovedveg bro - nåværende
- Samleveg - nåværende
- Adkomstveg - nåværende
- Farled - nåværende
- Plakitt områdeavsnitt
- Plakitt områdeavsnitt
- Plakitt arealformål/arealbruk
- Plakitt areal
- Plakitt areal
- Plakitt areal
- Plakitt areal

Basiskartet er tegnet med svak gråfarge

**Kartopplysninger**  
 Kilde for basiskart: Herøy Kommune  
 Dato for basiskart: 16.06.14  
 Koordinatsystem: UTM sone 33 / EuroF89  
 Høydegrunnlag: NN 1954

Ekvidistanse: Høydegrunnlag ikke tegnet ut i kartet  
 Kartmålestokk 1:80000  
 0 1000 2000 3000 m

**AREALPLAN ETTER PBL AV 2008**  
**Kommuneplanens arealdel, 2012 - 2024**  
**Hele kommunen**

Nasjonal arealplan-ID: 1818KP503-2012  
 Planstype: Kommuneplan  
 Kommuneplanens arealdel  
 Forslagsstiller: Herøy Kommune  
 Saknummer: 13722


**SAKSBEHANDLING ETTER PLAN- OG BYGNINGSLOVEN**

Kunngjøringsdato for planvedtak:	Dato for siste revisjon av plankart:	Behandlingsorgan	Møtesaksnr	Dato	Sign
	16.06.2014	Kommunestyret	23/14	24.06.2014	



2. gangs høring og offentlig ettersyn fra/til: 11.04.14 - 23.05.14  
 1. gangs høring og offentlig ettersyn fra/til: 11.10.13 - 29.11.13  
 Kunngjøring av oppstart av planarbeidet: 05.03.2010

PLANEN ER UTARBEIDET AV: Herøy kommune



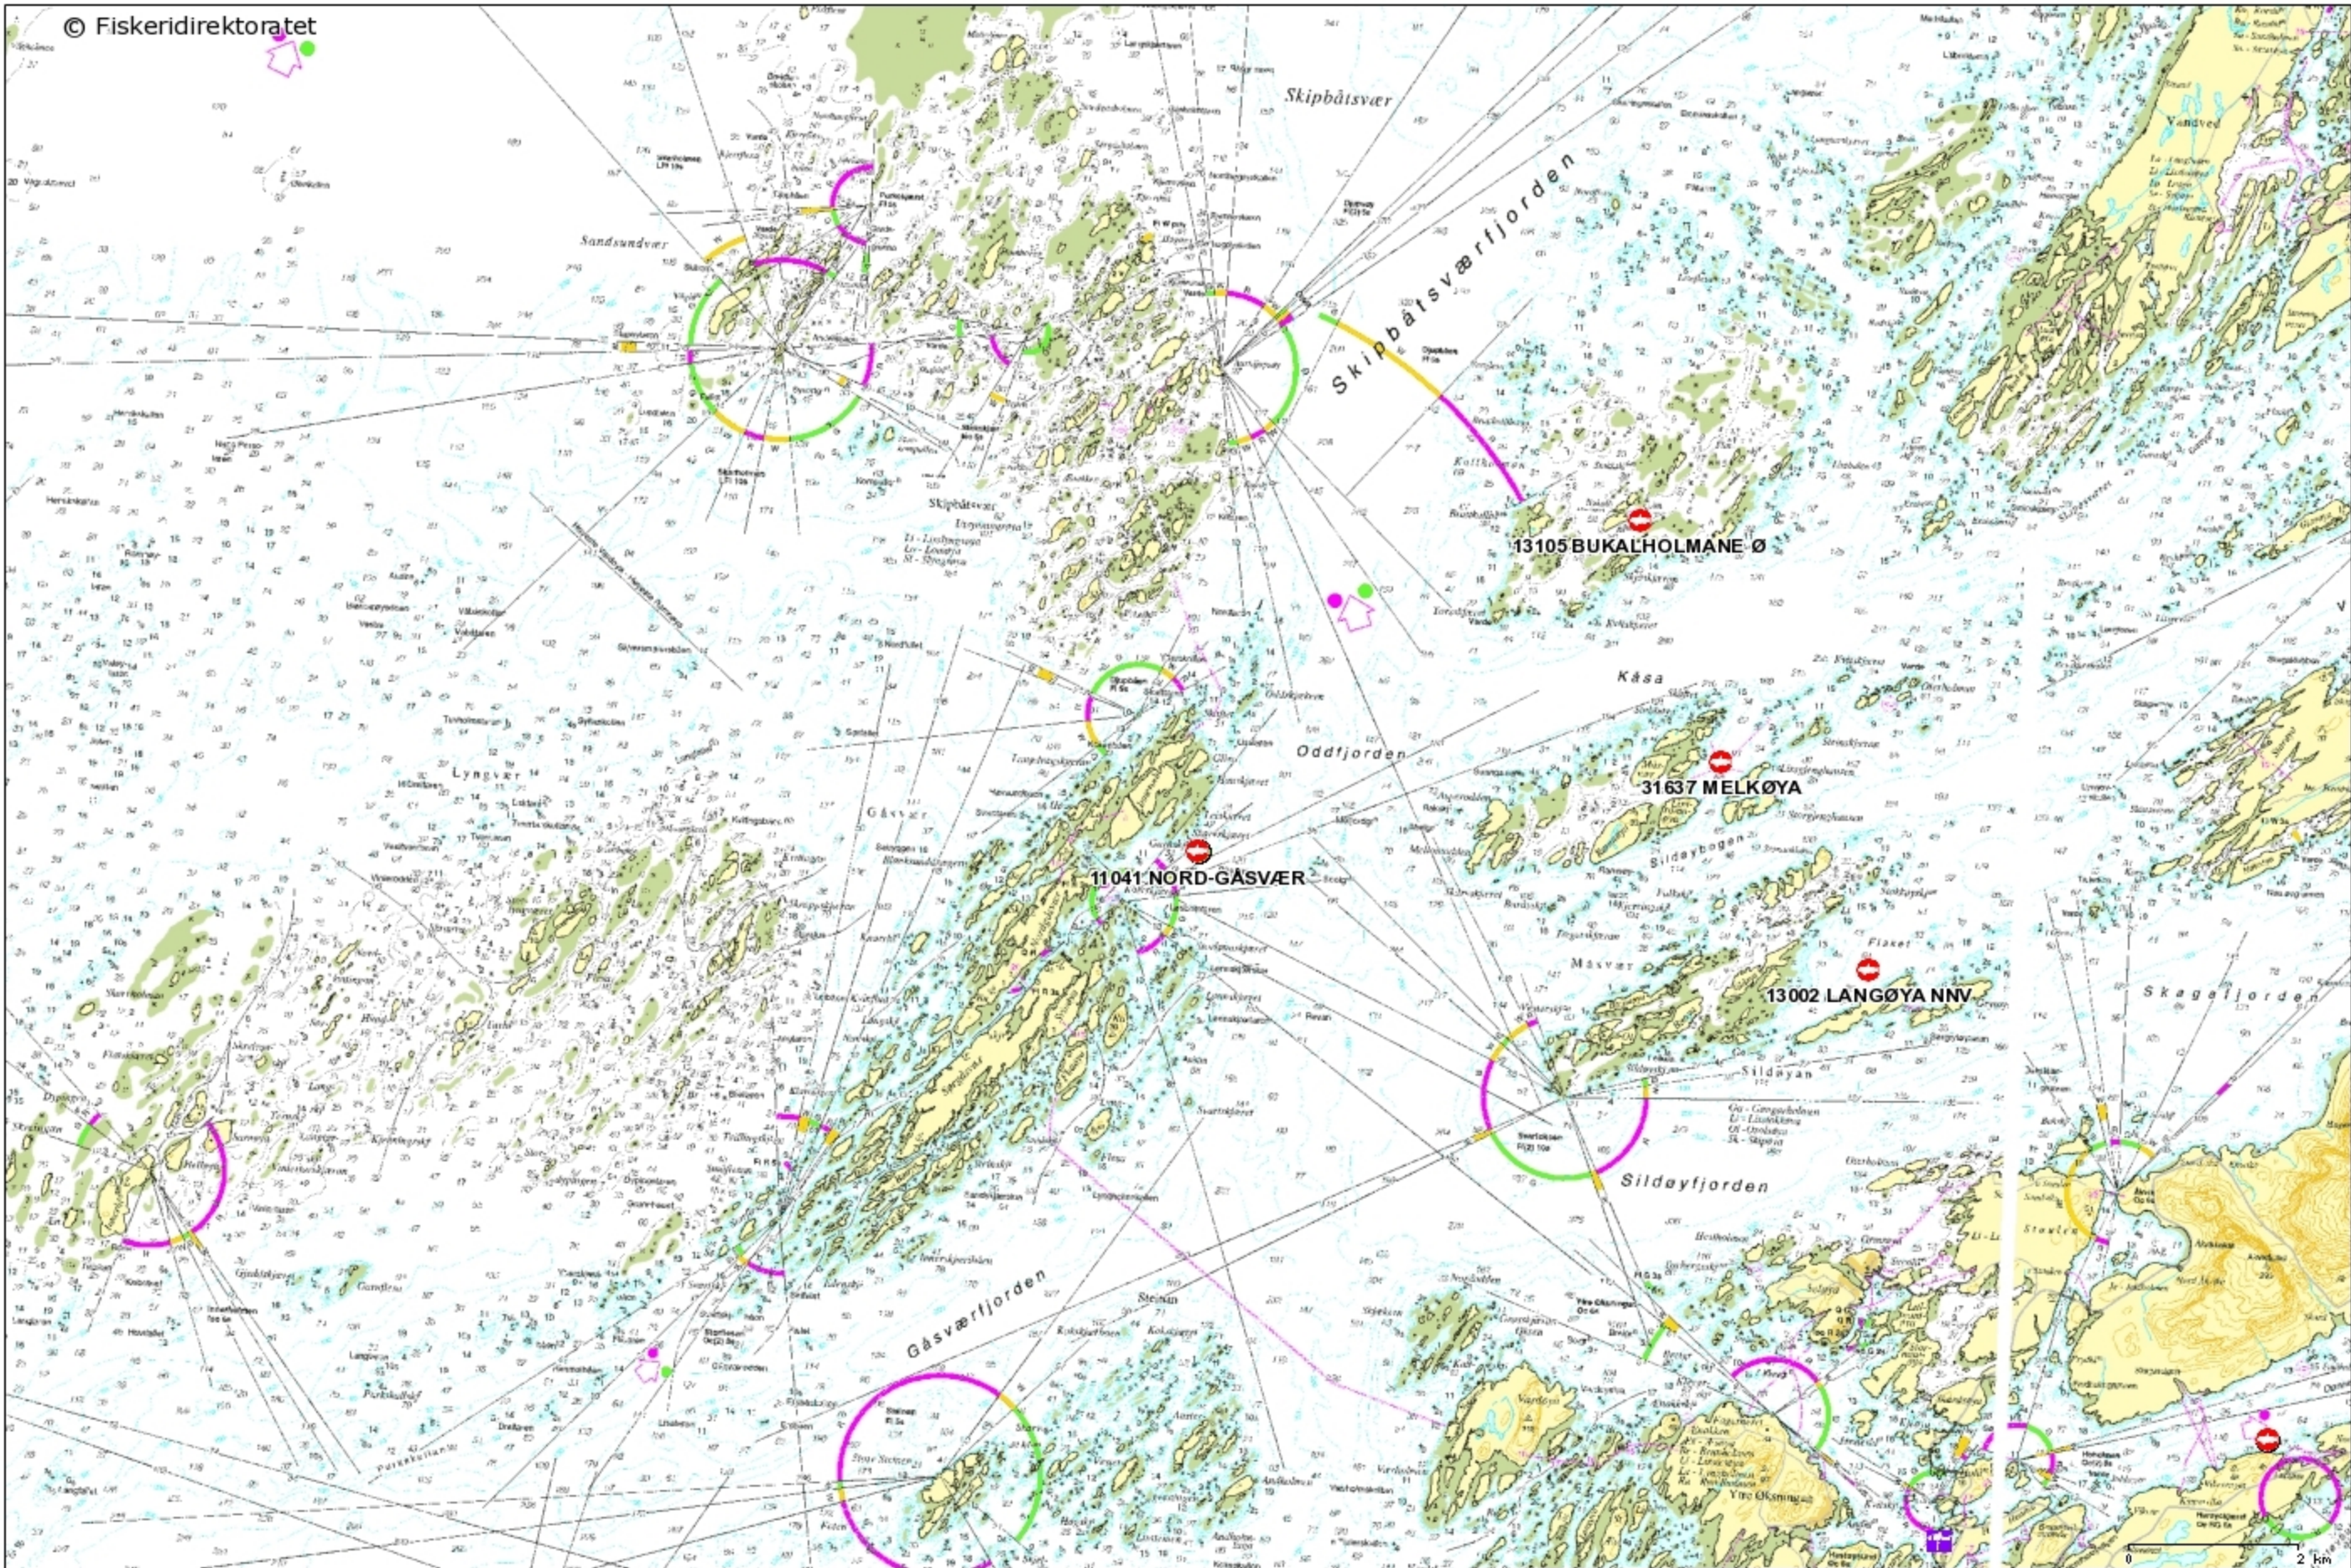



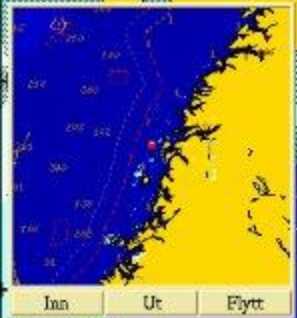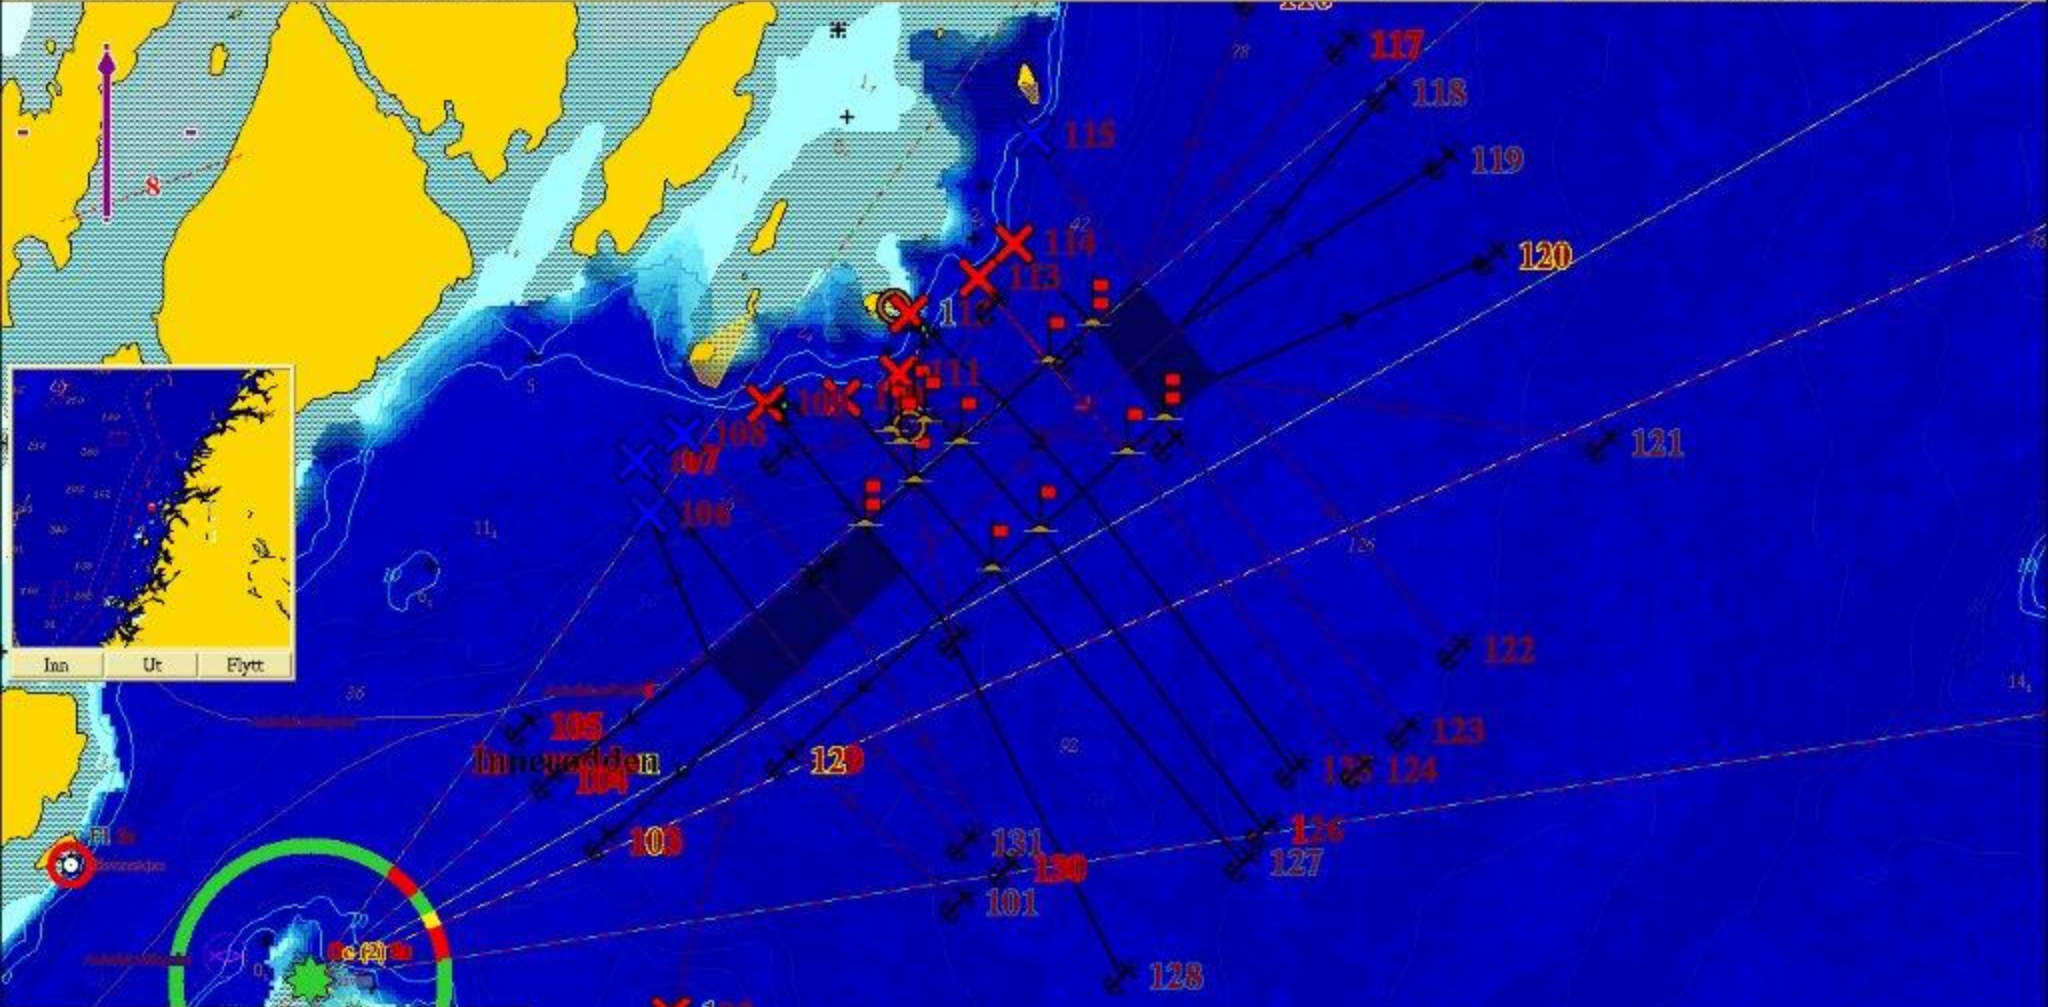

Inn Ut Flytt

Dybdekoter 1 2 5 10 20 50 100 Tell

Kartvalg ChartWorld Bakgrunn Kartnavn CD-oversikt ChartWorld-versjoner

Plotterlag <<< >>> Flåte Skorpa plan Anlegg Skorpa plan C Anlegg Gåsver Flåte Gåsver Flåte Lsbukta Lsbukta Anlegg H Fjordkatalogen Sjogrenser Periode Høyre museknapp endrer navn






# Utskrift fra Norkart AS kartklient

Dato: 04.09.2018



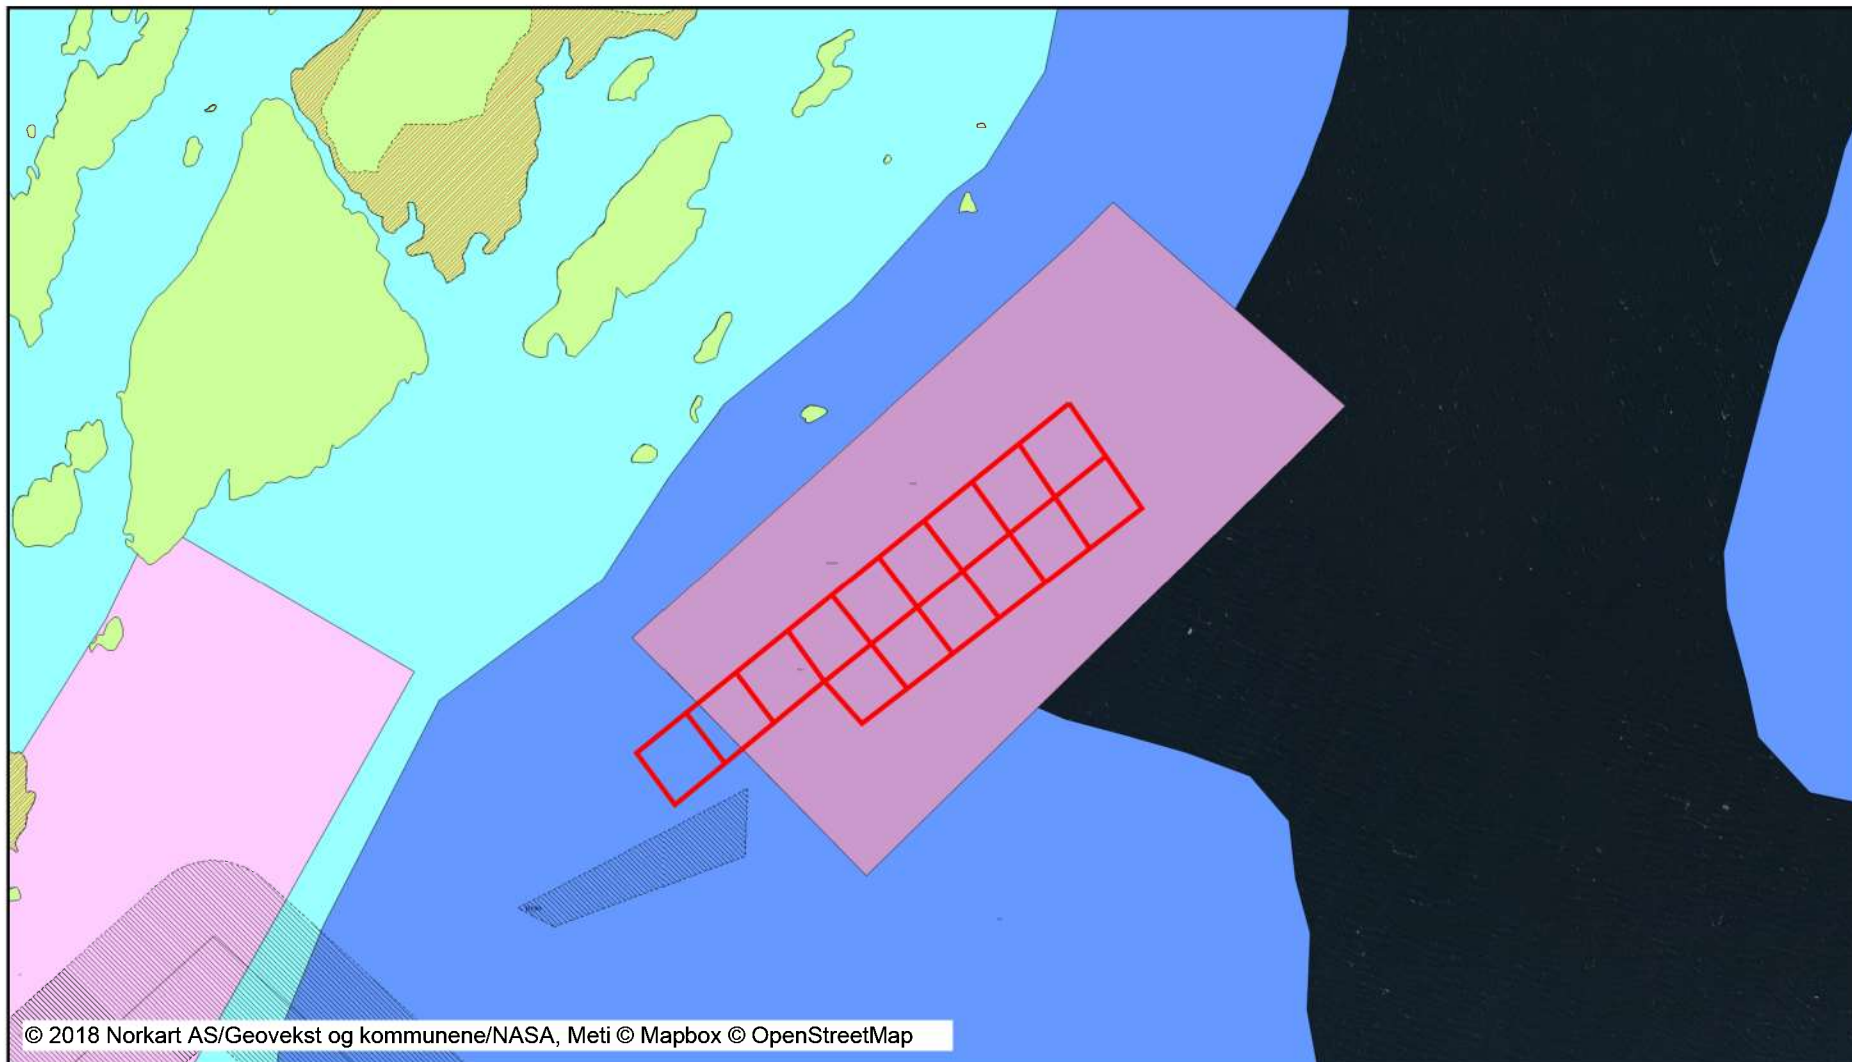


Målestokk: 1:10000

Koordinatsystem: UTM 33N


 




## Tegnforklaring




### *Kommuneplan-Begyggelse og anlegg (PBL2008)*

-  Fritids- og turistformål - fremtidig
-  Landbruks-, natur- og friluftsmål samt reind
-  Landbruks-, natur- og friluftsmål samt reind
-  LNFR-areal, Spredt fritidsbebyggelse - nåværer
-  LNFR-areal, Spredt fritidsbebyggelse - fremtidig




### *Kommuneplan-Bruk og vern av sjø og vass*

-  Fiske - nåværende
-  Akvakultur - nåværende
-  Akvakultur - fremtidig
-  Naturområde vann - nåværende







### *Kommuneplan-Hensynsoner (PBL2008 §11-8,*

-  Faresone - Flomfare
-  Faresone - Høyspenningsanlegg (ink høyspent)
-  Sikringsone - Andre sikringssoner

### *Kommuneplan-Linje- og punktsymboler (PBL2008)*

-  Faresone grense
-  Sikringsonegrense
-  Byggegrense

### *Felles for kommuneplan PBL 1985 og 2008*

  -  Planområde
-  Grense for arealformål
-  Farled - nåværende
-  Påskrift områdenavn
-  Påskrift arealformål/arealbruk
-  Kommune(del)plan - påskrift