

Fv. 828 Ny Herøysundet bru



Herøy kommune

Tekniske data

Fra - til profil:	FV828 S1 ~m5780-6330
Dimensjoneringsklasse:	Gate - vegbredde 7,5 m + fortau
Fartsgrense:	50 km/t
Trafikkgrunnlag (ÅDT):	2000





Illustrasjon fra modell

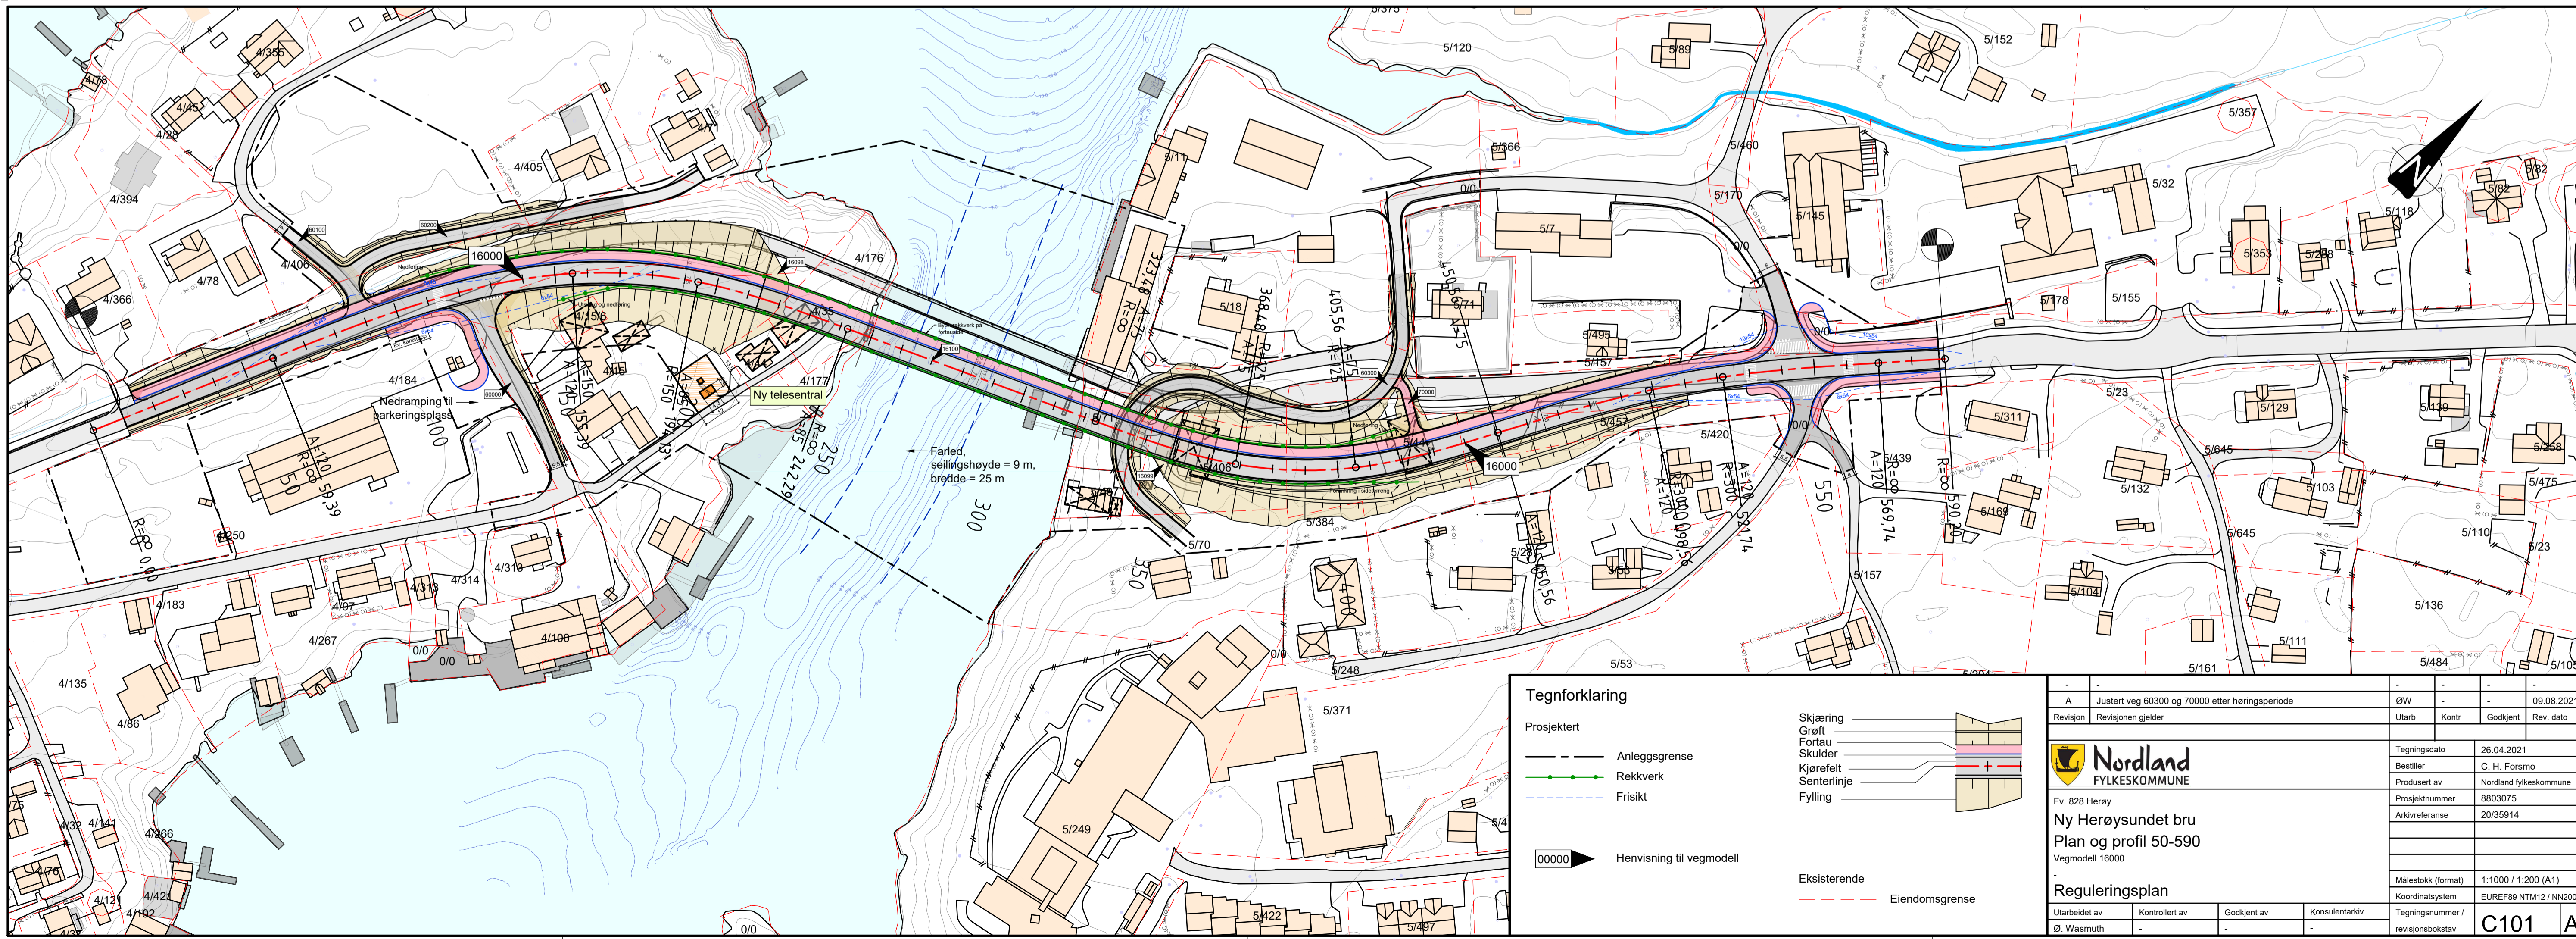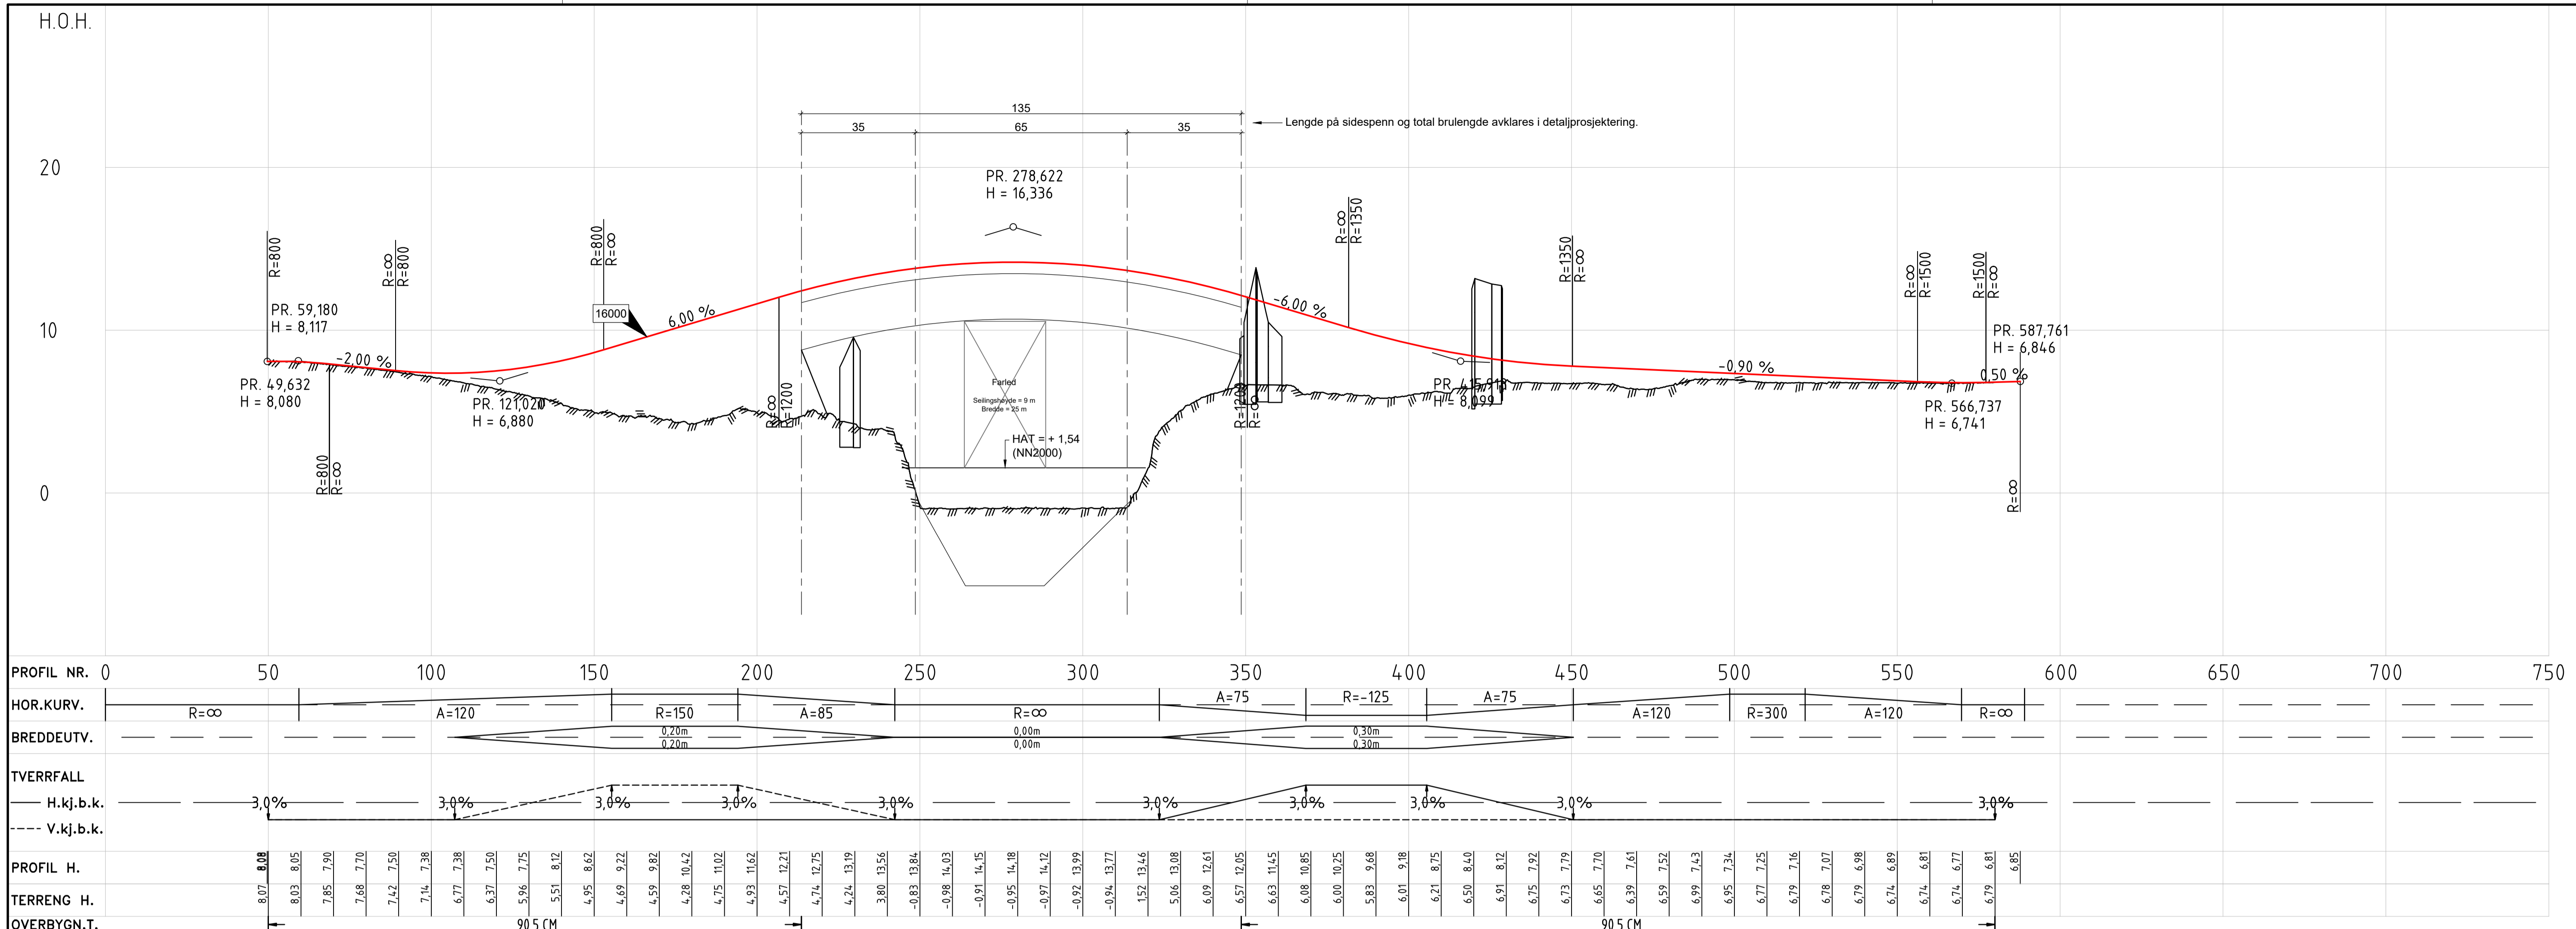



Tegnforklaring

<p>Prosjektert</p> <p>--- Anleggsgrense</p> <p>--- Rekkverk</p> <p>--- Frisikt</p> <p>00000 Hensvisning til vegmodell</p>	<p>Skjæring</p> <p>Groft</p> <p>Fortau</p> <p>Skulder</p> <p>Kjørefelt</p> <p>Senterlinje</p> <p>Fylling</p>	<p>Ekstisterende</p> <p>--- Eiendomsgrense</p>
---	--	--

Revisjon	A Justert veg 60300 og 70000 etter høringsperiode	gW	-	-	09.08.2021
Revisjon	Revisjonen gjelder	Utlarb	Kontr	Godkjent	Rev. dato
<p>Nordland FYLKESKOMMUNE</p> <p>Fv. 828 Herøy Ny Herøysundet bru Plan og profil 50-590 Vegmodell 16000</p>		<p>Tegningsdato: 26.04.2021</p> <p>Bestiller: C. H. Forsmo</p> <p>Produsert av: Nordland fylkeskommune</p> <p>Prosjektnummer: 8803075</p> <p>Arkivreferanse: 20/35914</p>			
<p>Reguleringsplan</p> <p>Utarbeidet av: Ø. Wasmuth</p>		<p>Målestokk (format): 1:1000 / 1:200 (A1)</p> <p>Koordinatsystem: EUREF89 NTM12 / NN2000</p> <p>Tegningsnummer / revisjonsbokstav: C101 A</p>			

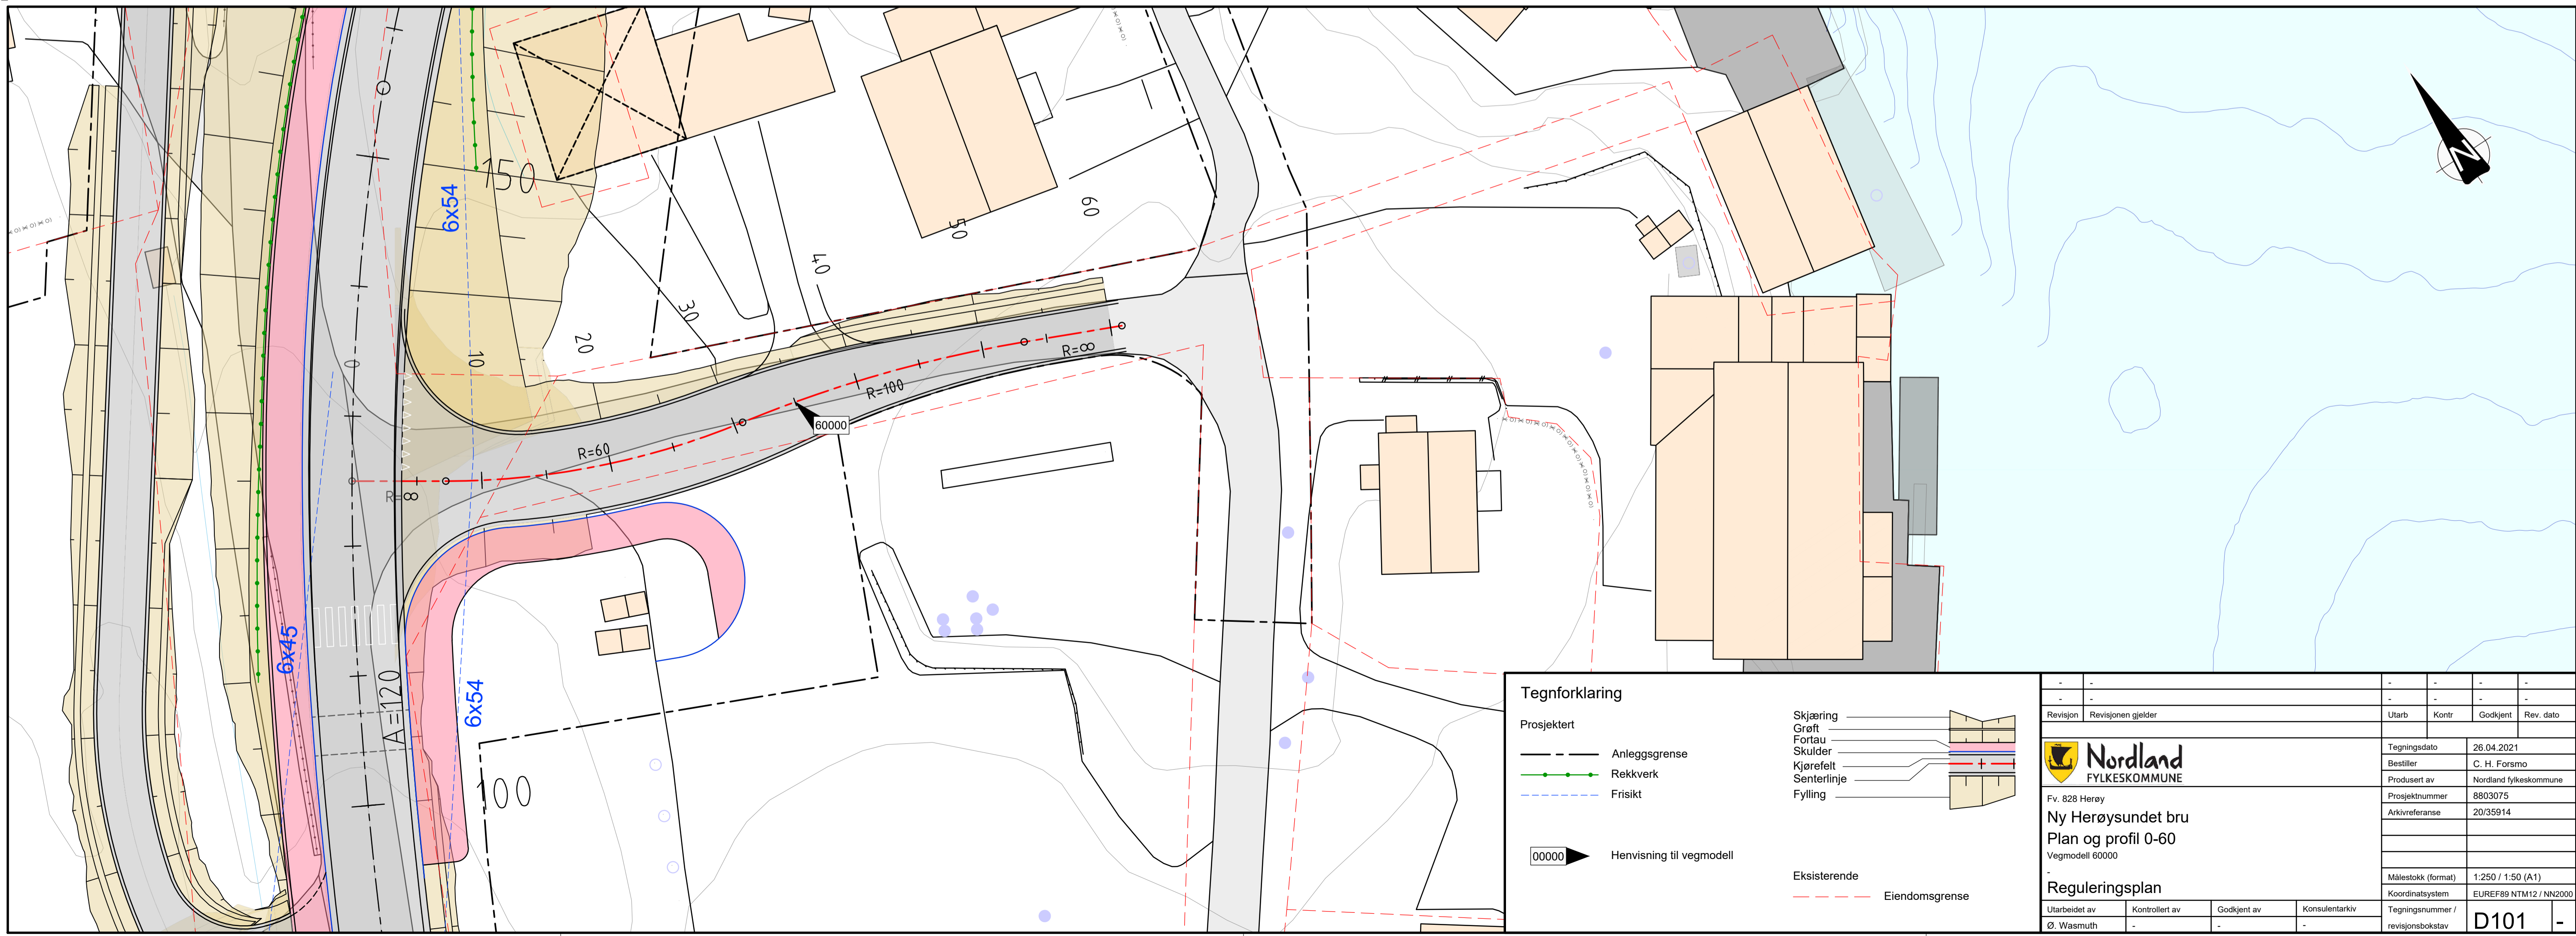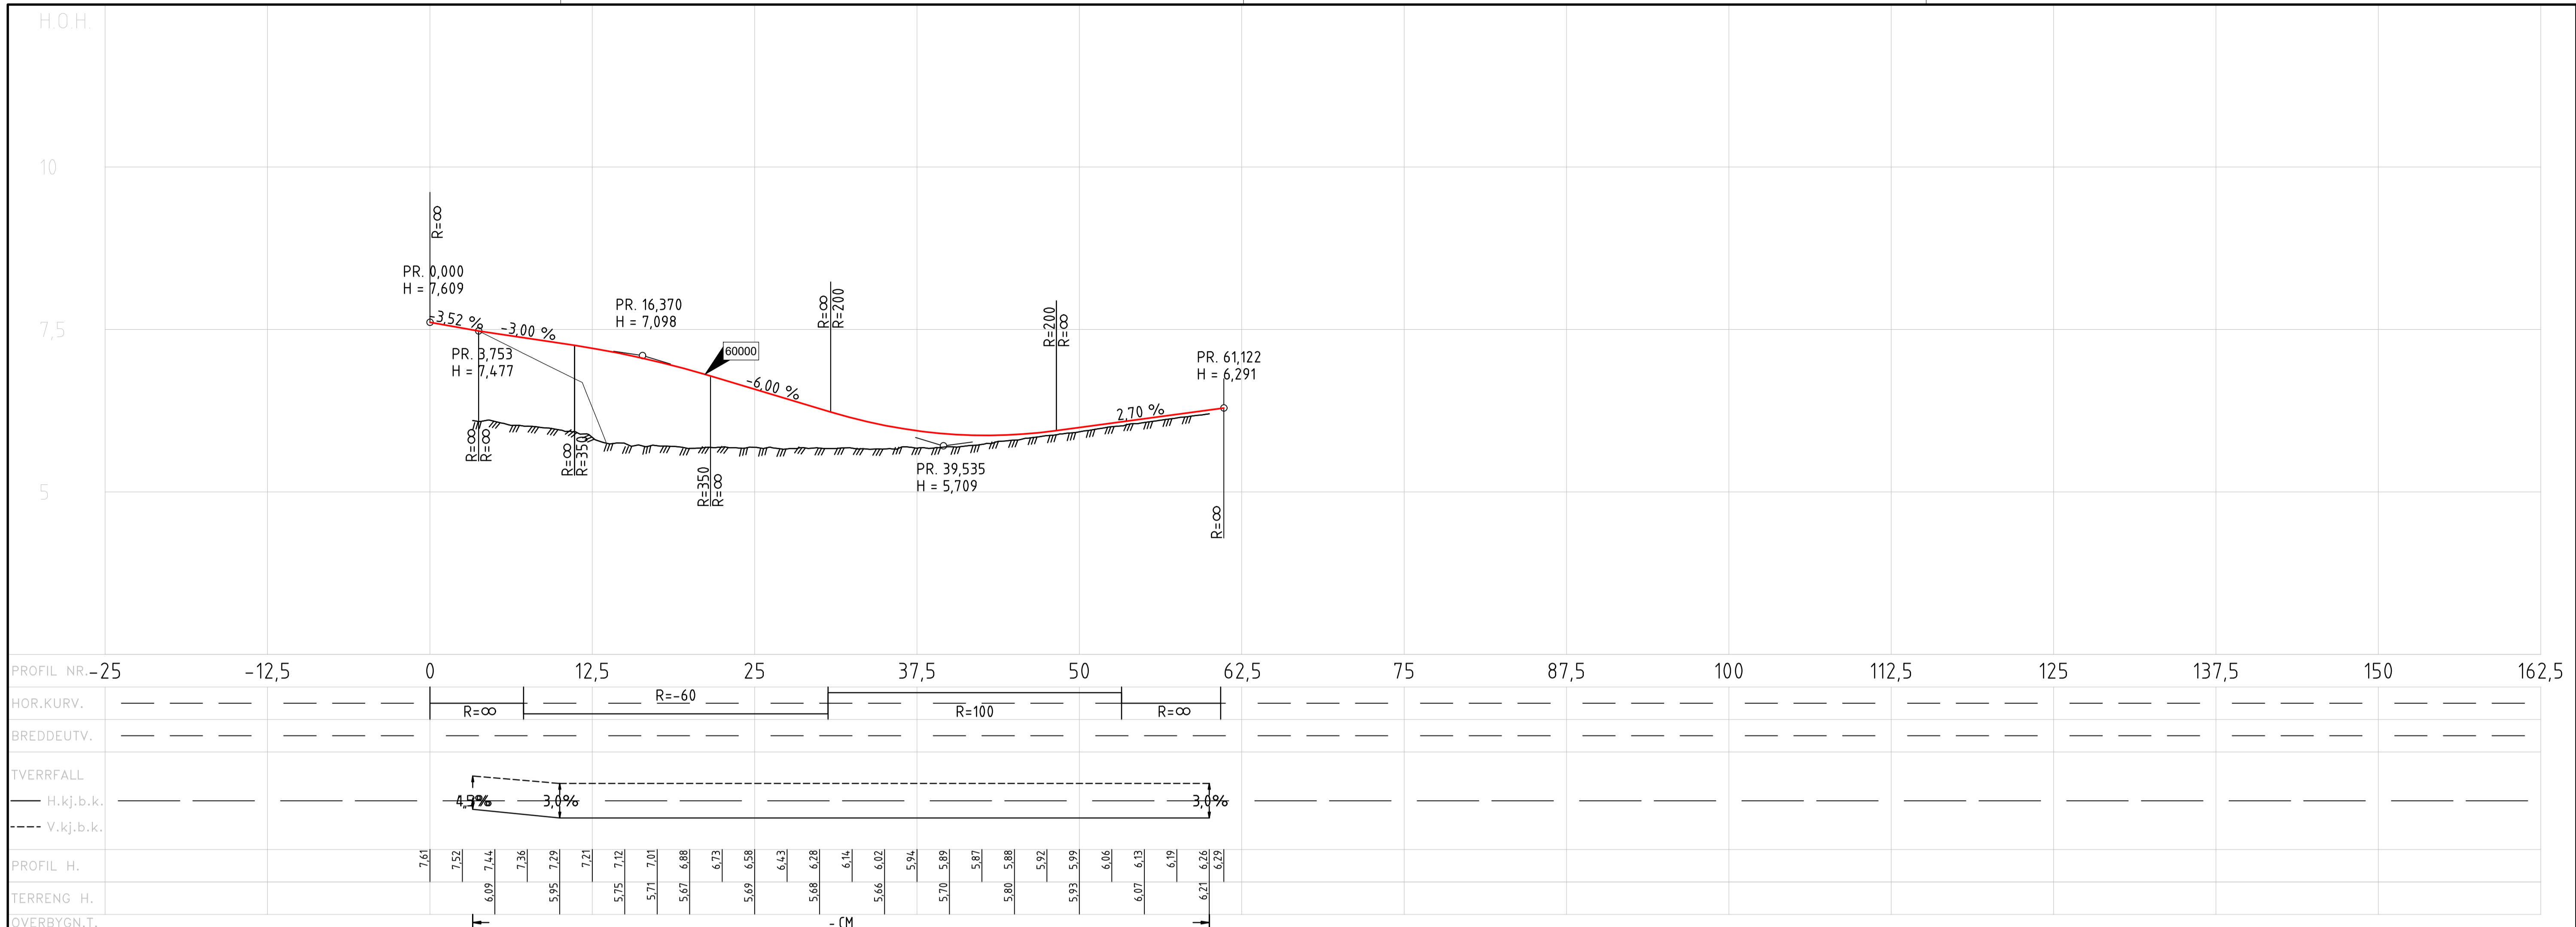

Revisjon	Revisjonen gjelder	Utlarb	Kontr	Godkjent	Rev. dato
-	-	-	-	-	-
Fv. 828 Herøy					
Ny Herøysundet bru					
Plan og profil 0-60					
Vegmodell 60000					
Reguleringsplan					
Utarbeidet av	Kontrollert av	Godkjent av	Konsulentarkiv		
Ø. Wasmuth	-	-	-		
Målestokk (format)					1:250 / 1:50 (A1)
Koordinatsystem					EUREF89 NTM12 / NN2000
Tegningsnummer / revisjonsbokstav					D101

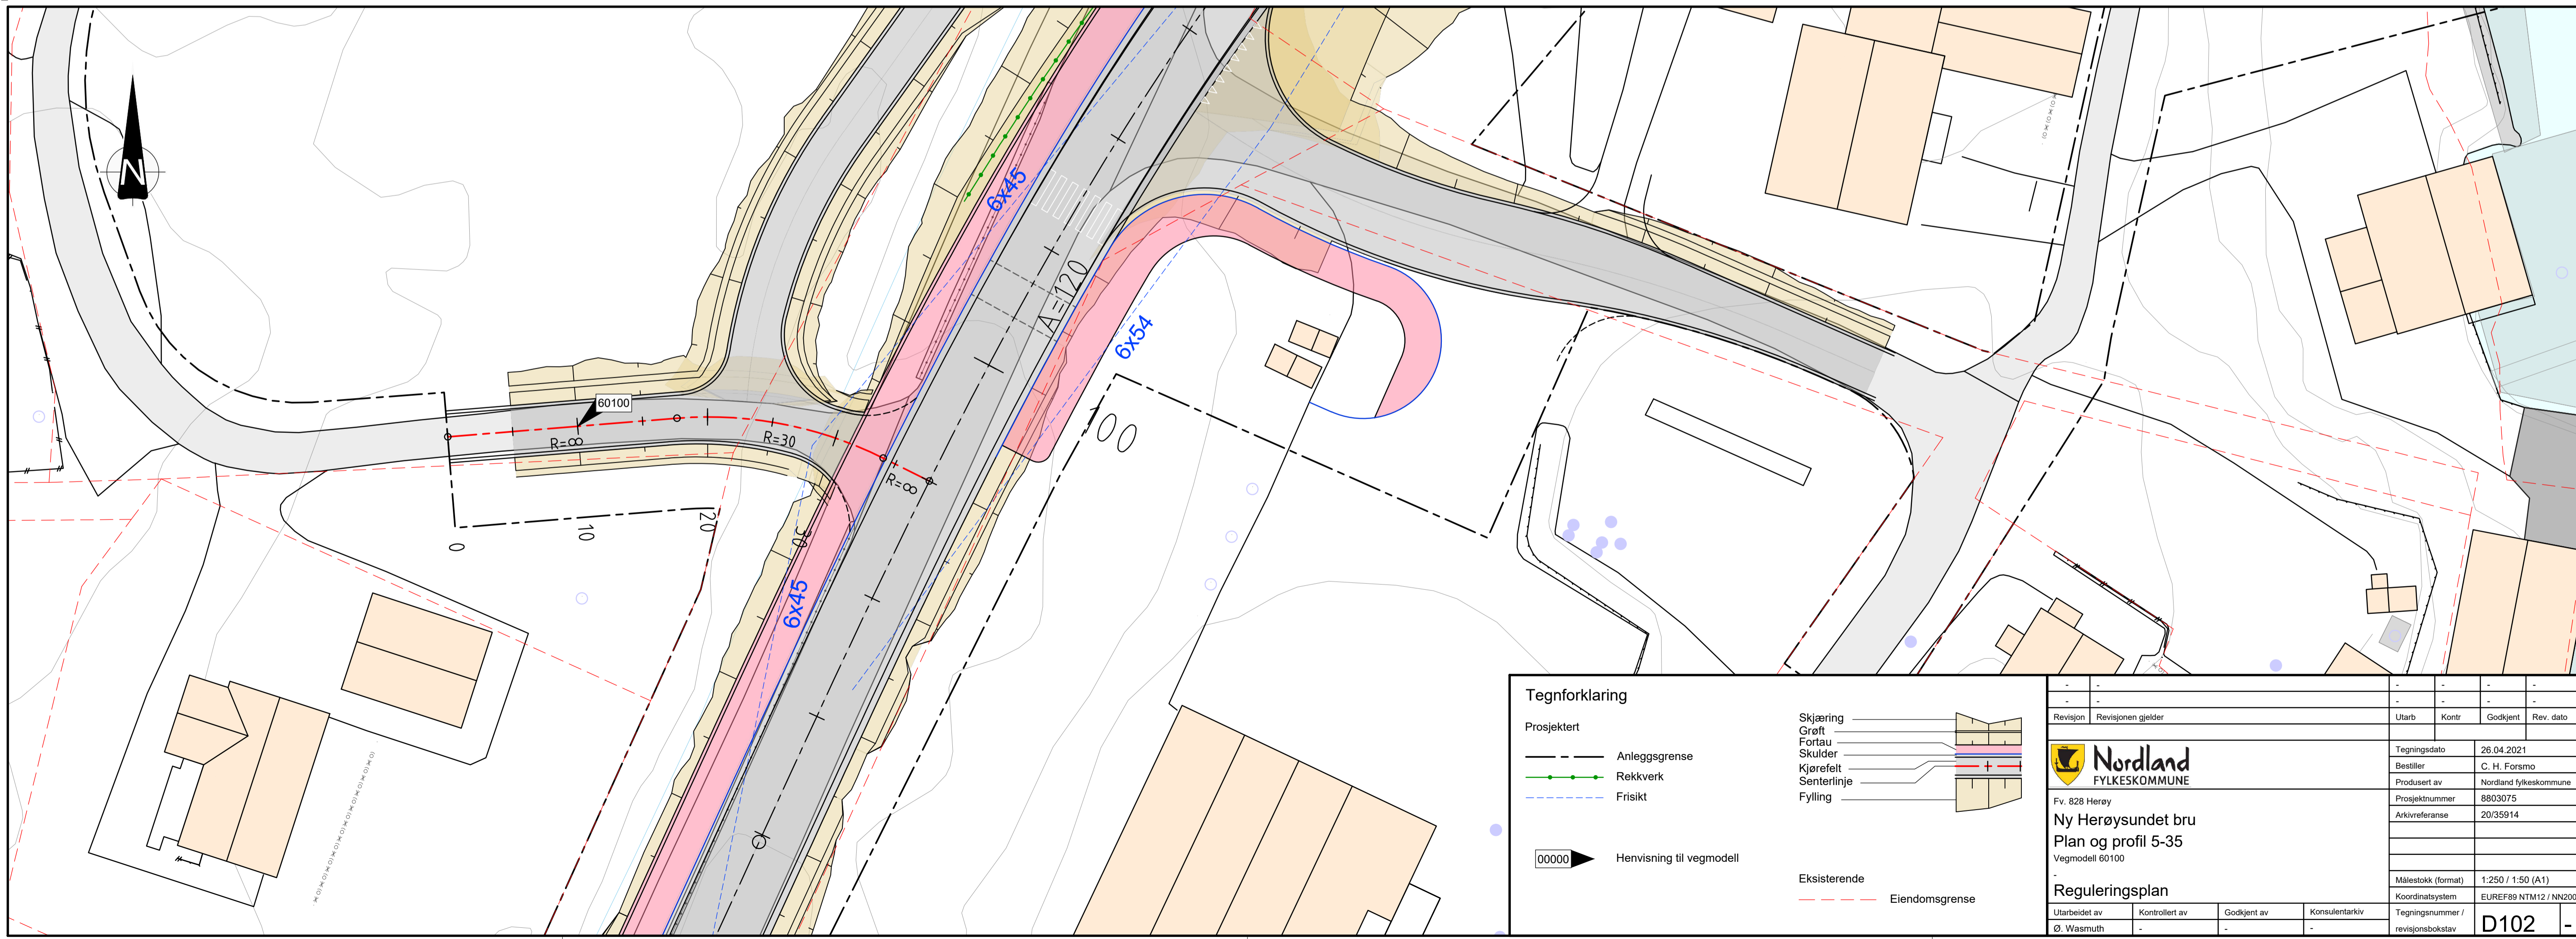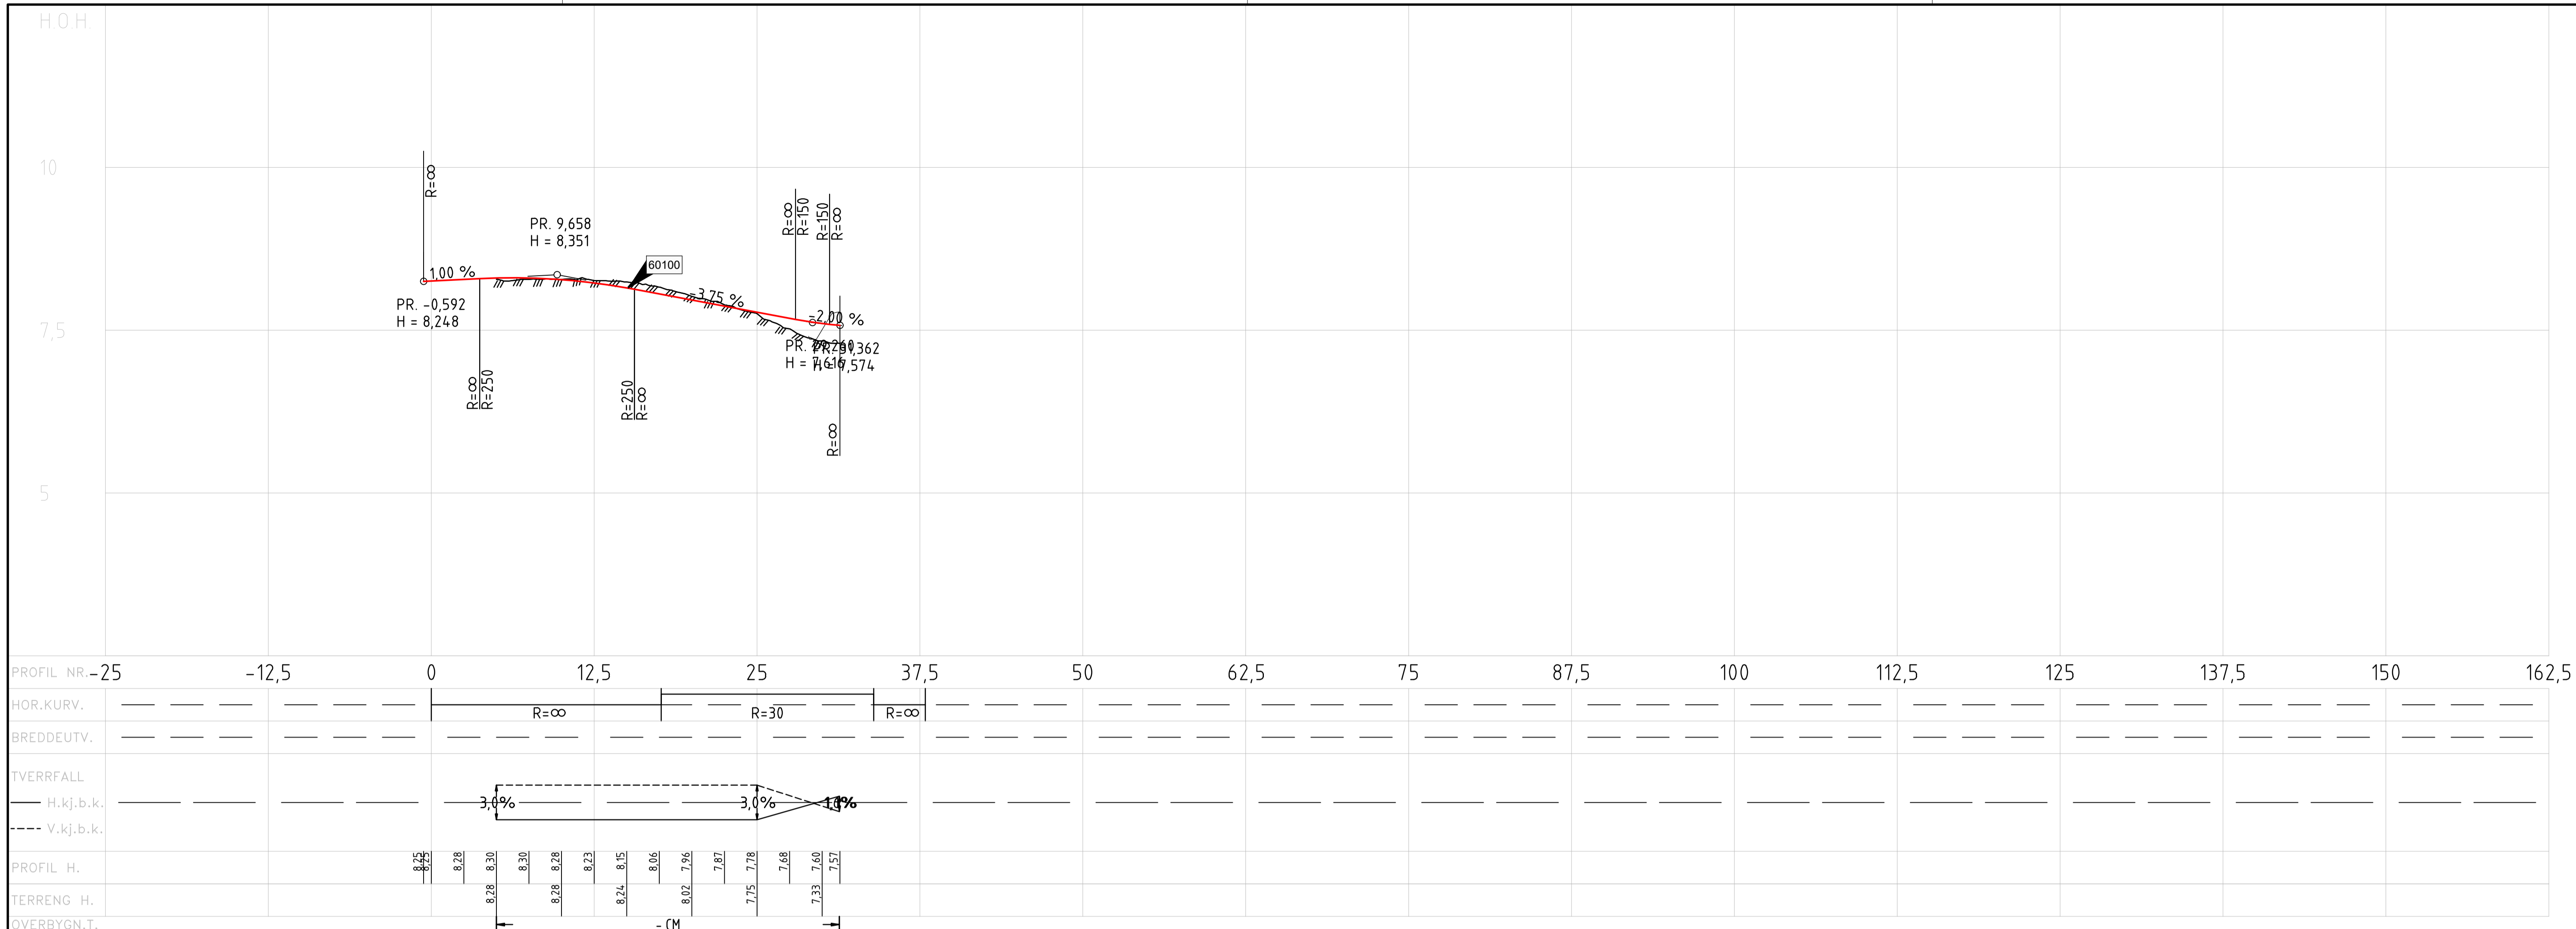

Tegnforklaring

Prosjektert



- - - - - Anleggsgrense
- - - - - Rekkverk
- - - - - Frisikt

00000 Henvisning til vegmodell

Skjæring
 Grøft
 Fortau
 Skulder
 Kjørefelt
 Senterlinje
 Fylling

Eksisterende
 - - - - - Eiendomsgrense

Revisjon	Revisjonen gjelder	Utlarb	Kontr	Godkjent	Rev. dato
-	-	-	-	-	-
		Tegningsdato 26.04.2021 Bestiller C. H. Forsmo Produsert av Nordland fylkeskommune Prosjektnummer 8803075 Arkivreferanse 20/35914			
Fv. 828 Herøy Ny Herøysundet bru Plan og profil 5-35 Vegmodell 60100		Målestokk (format) 1:250 / 1:50 (A1) Koordinatsystem EUREF89 NTM12 / NN2000			
Reguleringsplan		Tegningsnummer / revisjonsbokstav D102			
Utarbeidet av	Kontrollert av	Godkjent av	Konsulentarkiv		
Ø. Wasmuth	-	-	-		

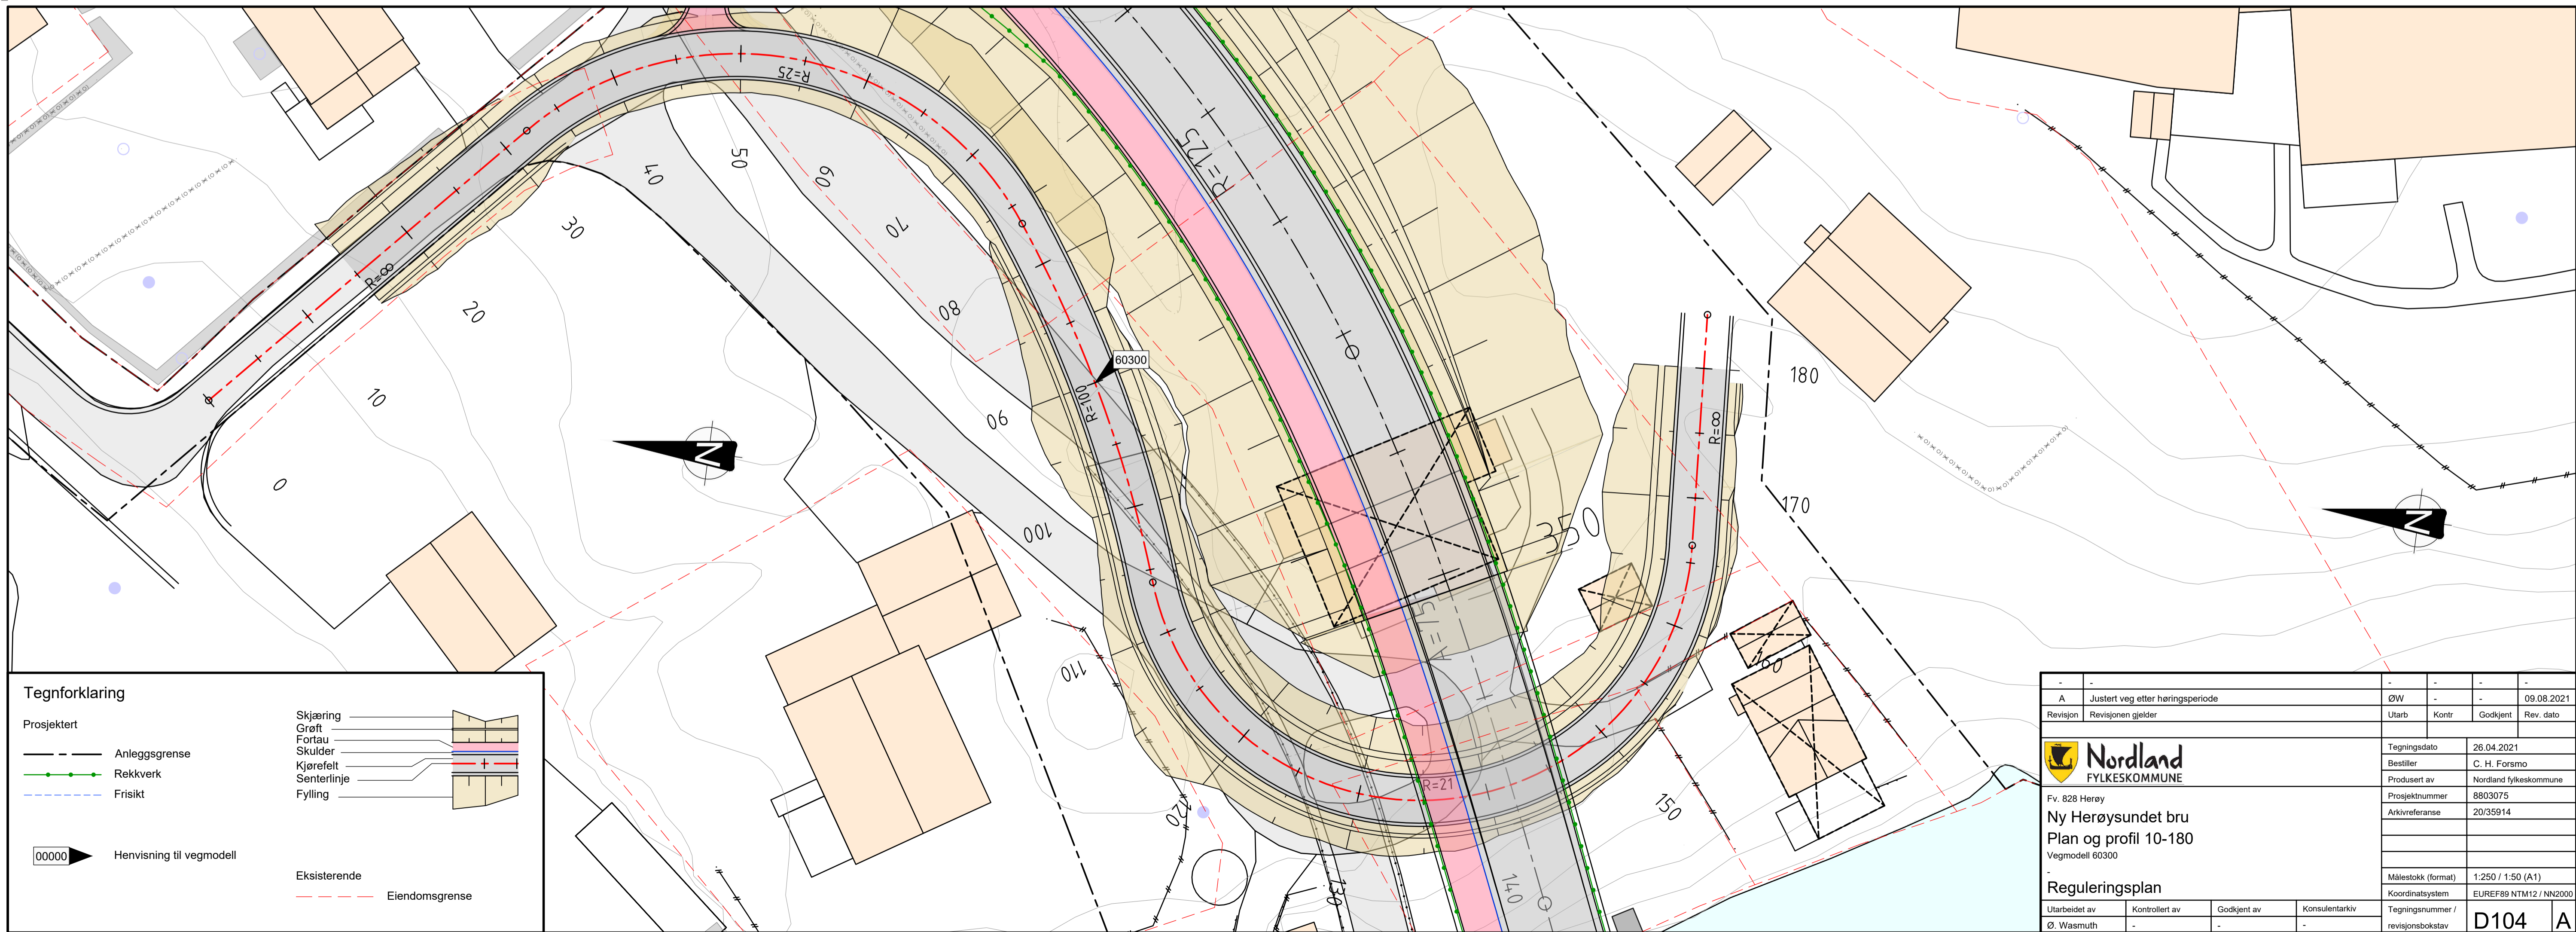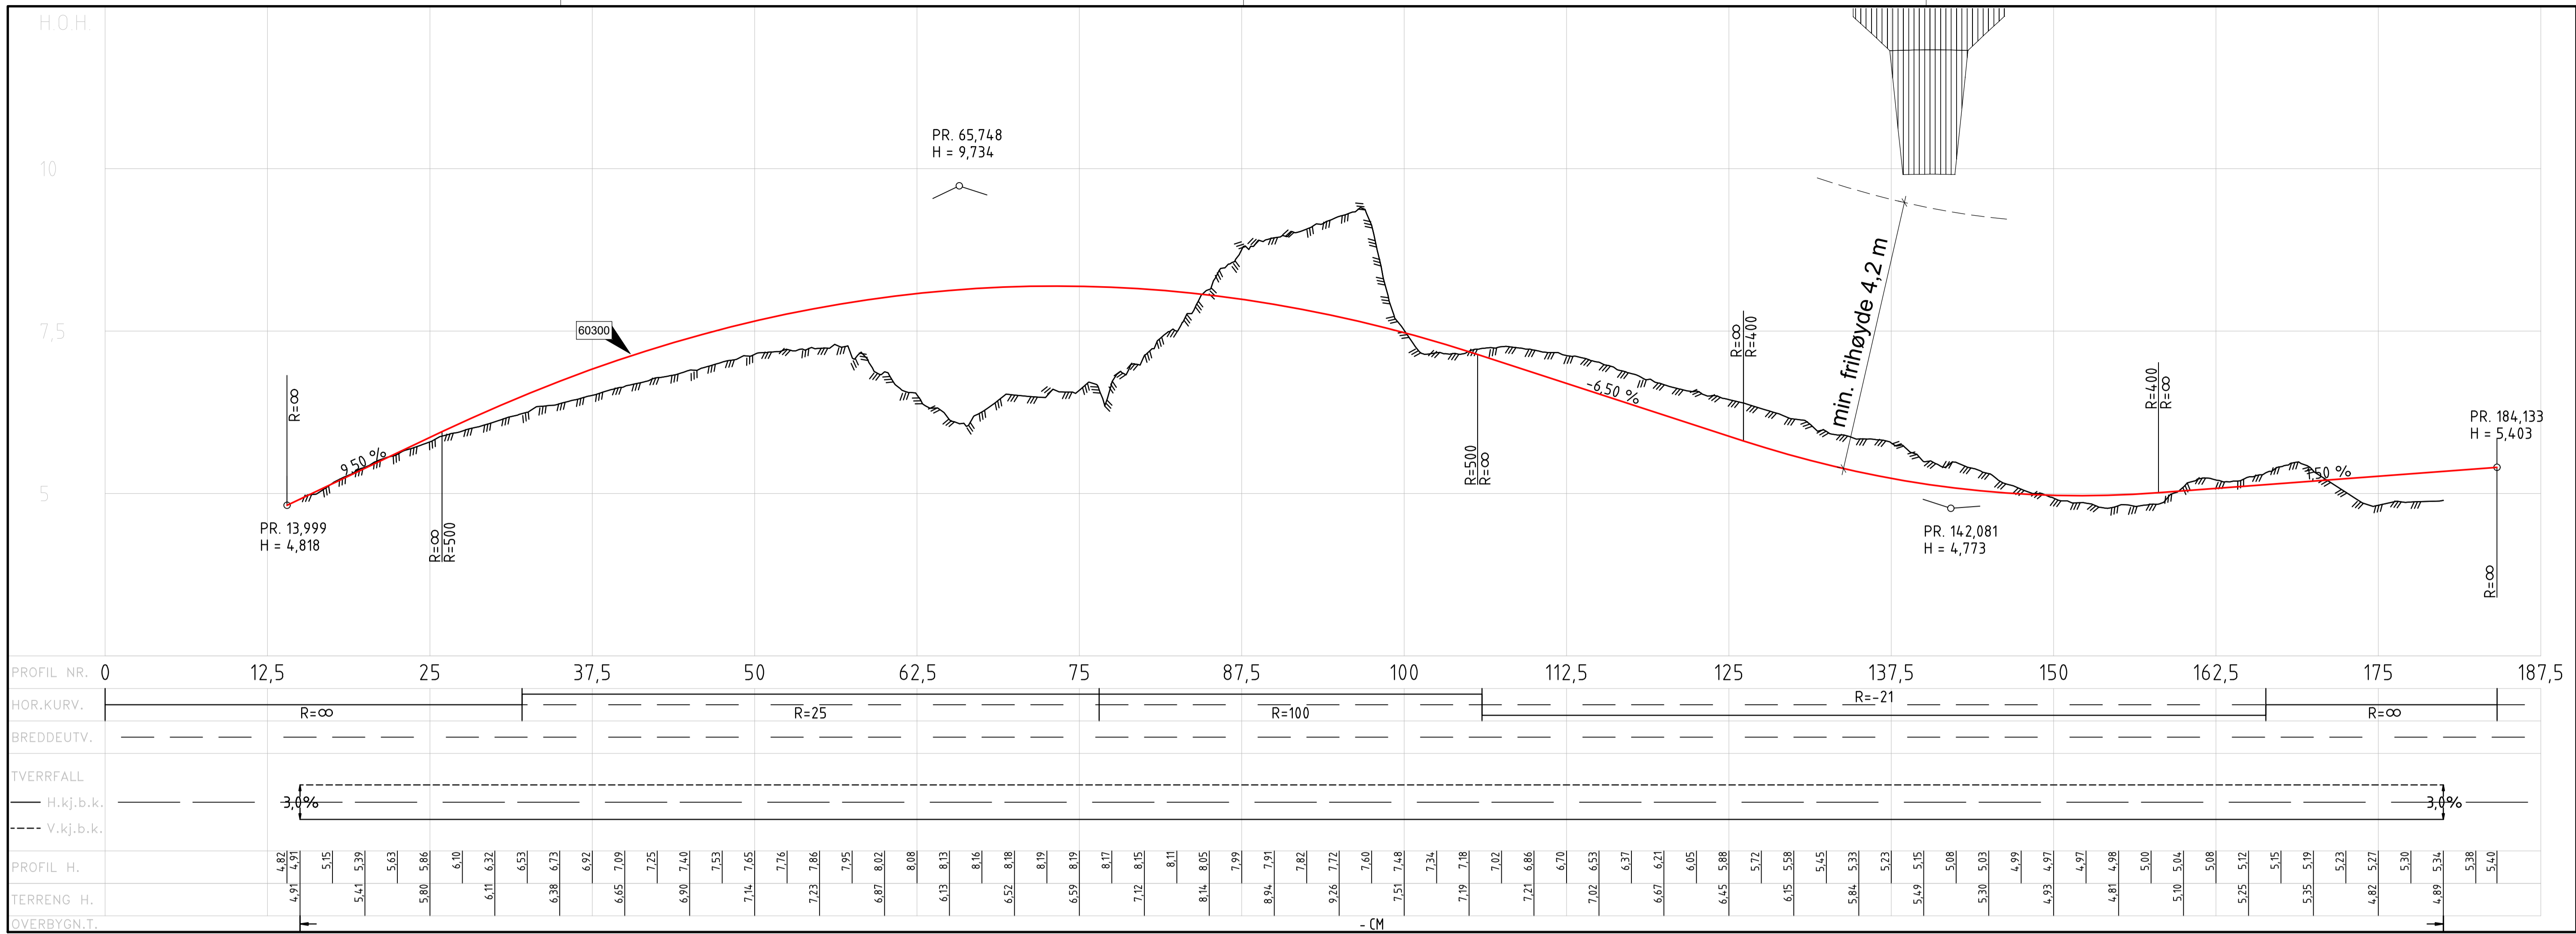

Tegnforklaring

Prosjektør

- - - Anleggsgrense
- Rekkverk
- - - Frisikt

Skjæring



- Grøft
- Fortau
- Skulder
- Kjørefelt
- Senterlinje
- Fylling

Ekstisterende

- - - Eiendomsgrense

00000 Henviing til vegmodell

Revisjon	A	Justert veg etter høringsperiode	ØW	-	-	09.08.2021
Revisjon		Revisjonen gjelder	Utlarb	Kontr	Godkjent	Rev. dato
Nordland		FYLKESKOMMUNE		Tegningsdato		
Fv. 828 Herøy		Ny Herøysundet bru		26.04.2021		
Plan og profil 10-180		Vegmodell 60300		Bestiller		
				C. H. Forsmo		
				Produsert av		
				Nordland fylkeskommune		
				Prosjektnummer		
				8803075		
				Arkivreferanse		
				20/35914		
				Målestokk (format)		
				1:250 / 1:50 (A1)		
				Koordinatsystem		
				EUREF89 NTM12 / NN2000		
				Tegningsnummer /		
				revisjonsbokstav		
				D104		
				A		

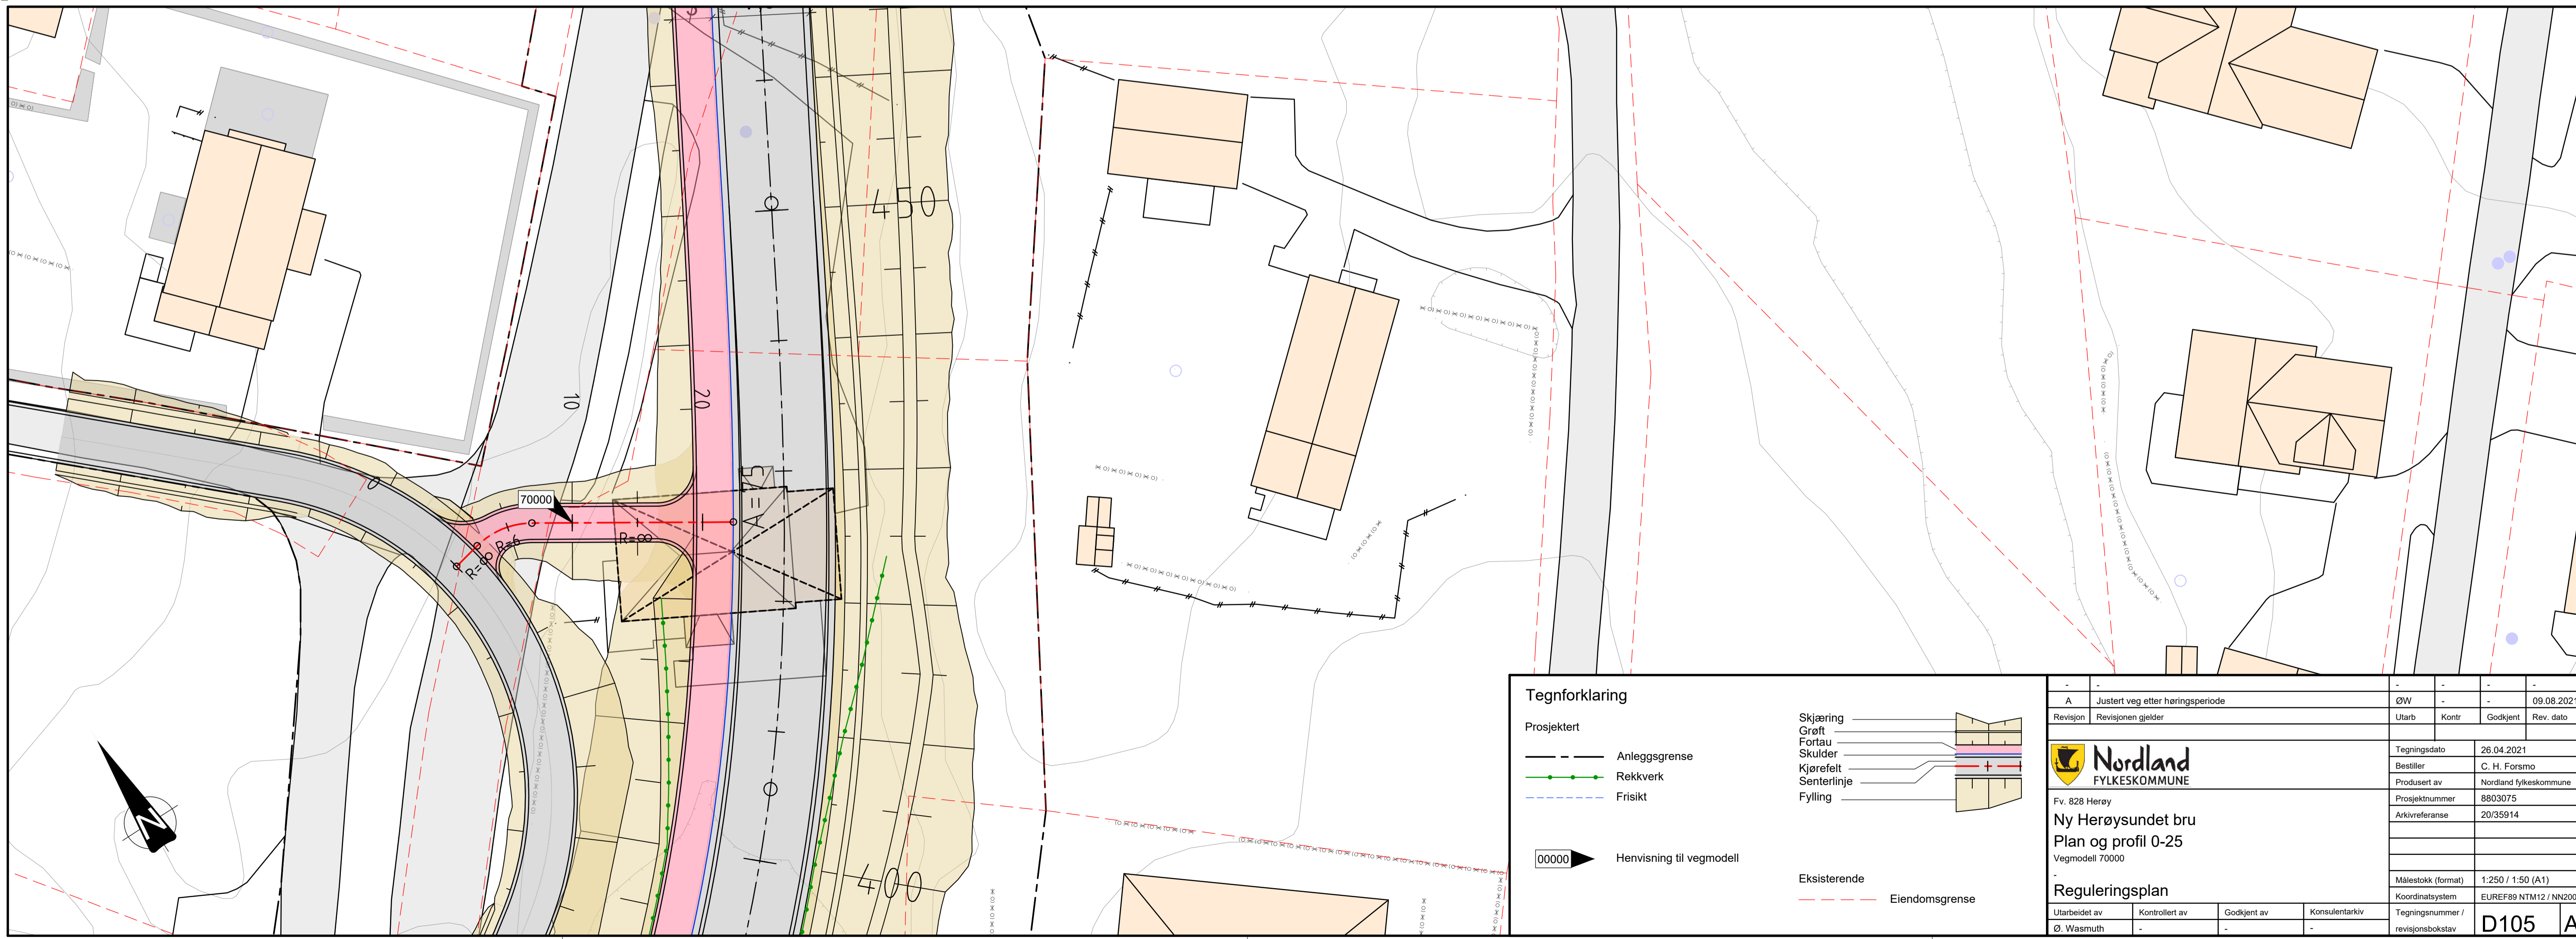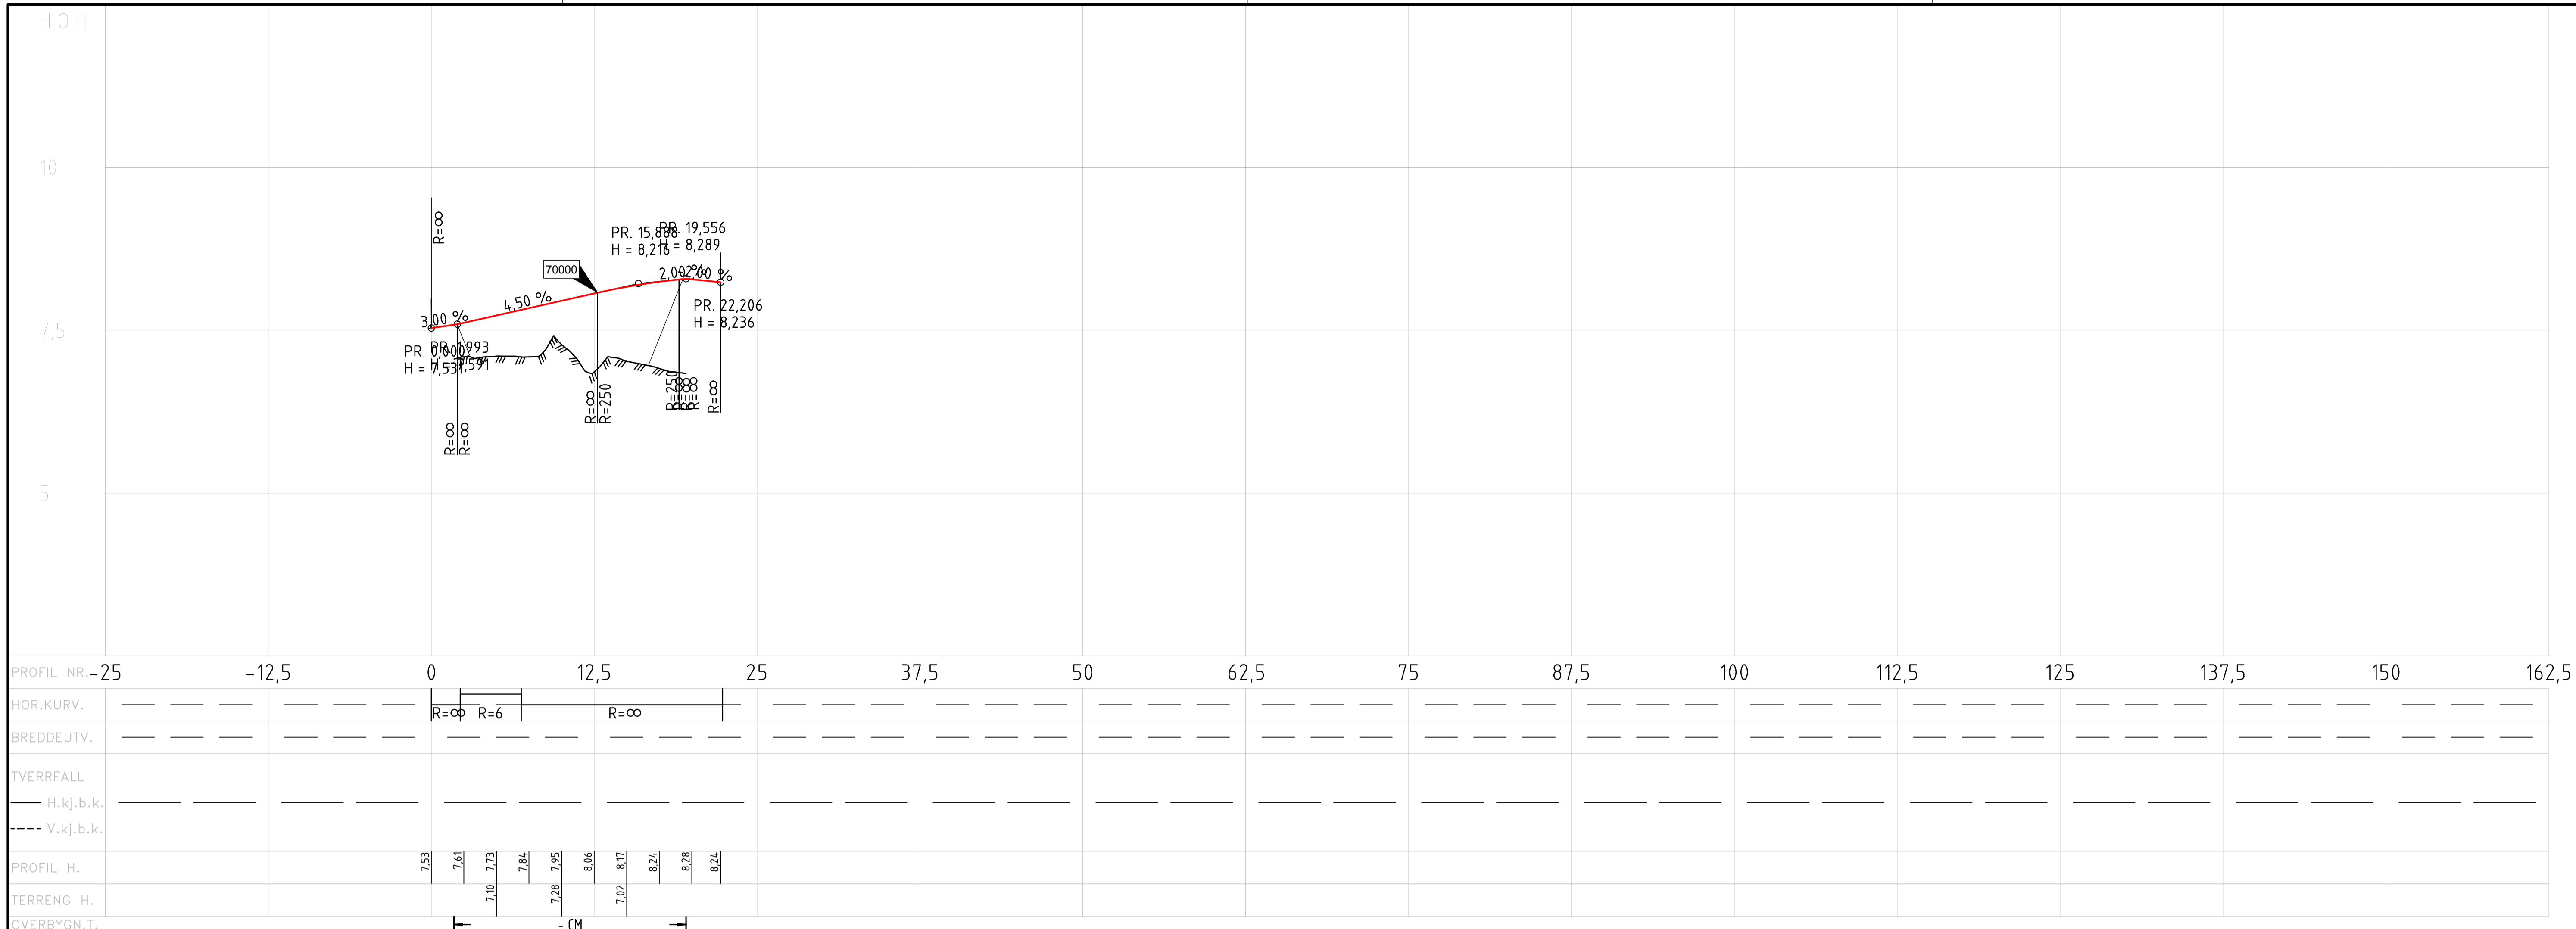

Tegnforklaring

Prosjektert

- - - Anleggsgrense
- Rekkverk
- - - Frisikt

Hensvisning til vegmodell


Skjæring
 Grøft
 Fortau
 Skulder
 Kjørefelt
 Senterlinje
 Fylling

Eksisterende
 - - - Eiendomsgrense

Revisjon	A	Justert veg etter høringsperiode	ØW	-	-	09.08.2021
Revisjonen gjelder	Utlarb	Kontr	Godkjent	Rev. dato		
		Tegningsdato: 26.04.2021 Bestiller: C. H. Forsmo Produsert av: Nordland fylkeskommune Prosjektnummer: 8803075 Arkivreferanse: 20/35914				
Fv. 828 Herøy Ny Herøysundet bru Plan og profil 0-25 Vegmodell 70000		Målestokk (format): 1:250 / 1:50 (A1) Koordinatsystem: EUREF89 NTM12 / NN2000				
Reguleringsplan		Utarbeidet av: Ø. Wasmuth Kontrollert av: - Godkjent av: - Konsulentarkiv: -		Tegningsnummer / revisjonsbokstav: D105 A		


Normalprofil fv. 828, veg på fylling

M = 1:100

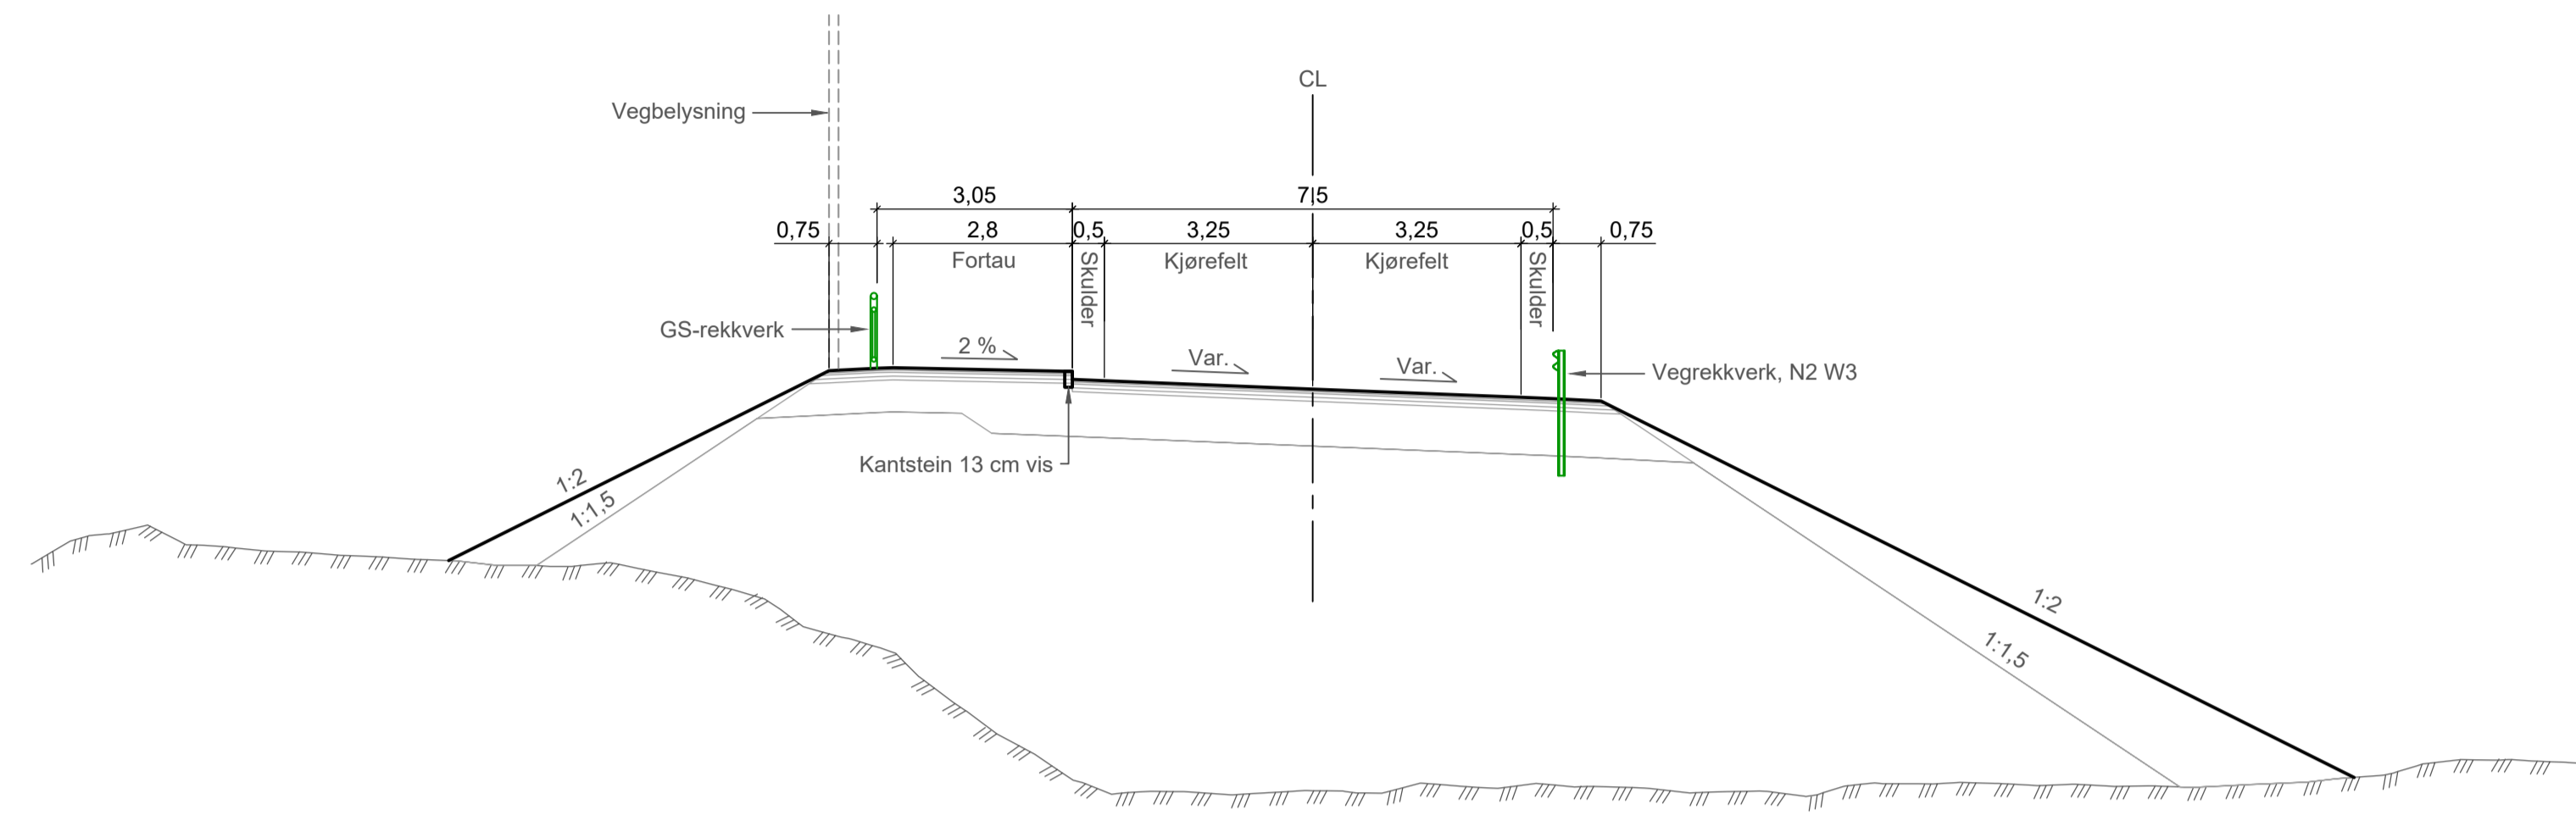


Normalprofil fv. 828, bruprofil

M = 1:100

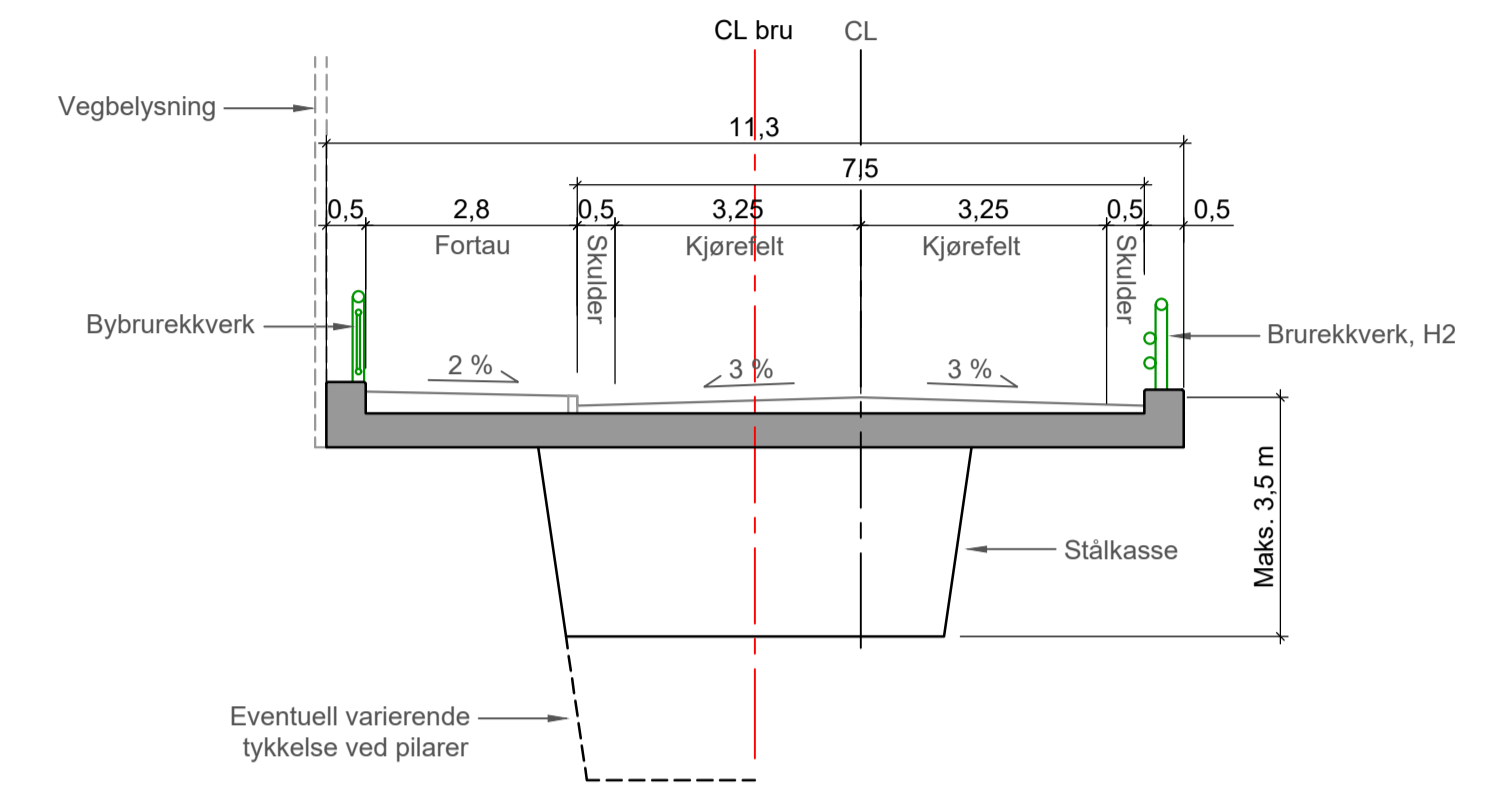


Normalprofil fv. 828, veg i skjæring

M = 1:100

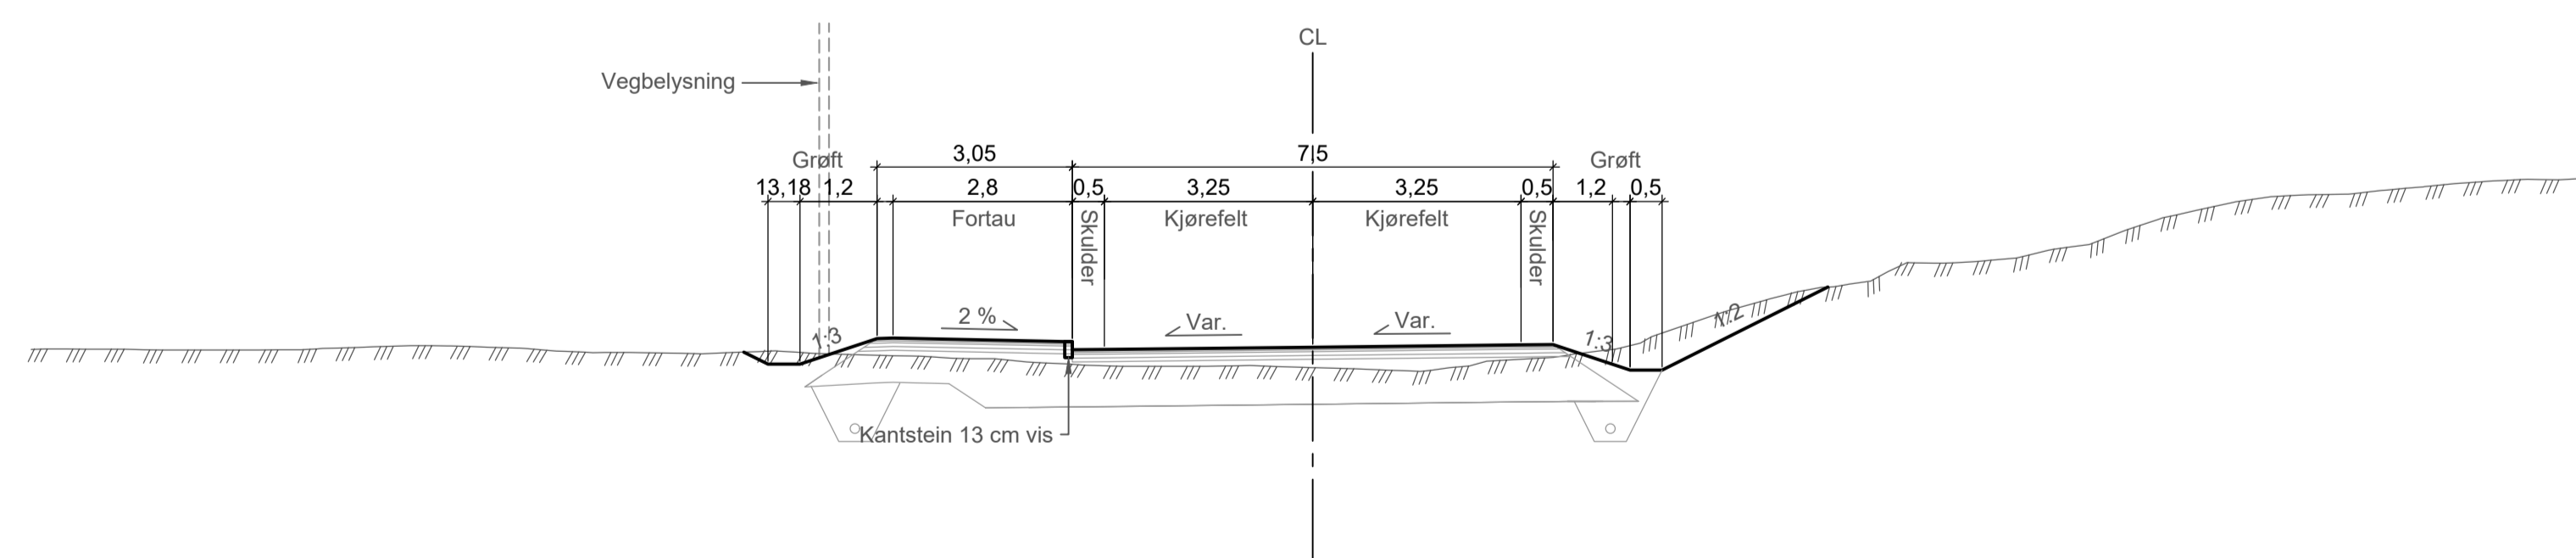

-	-	-	-	-	-
-	-	-	-	-	-
Revisjon	Revisjonen gjelder	Utarb	Kontr	Godkjent	Rev. dato
		Tegningsdato	26.04.2021		
Fv. 828 Herøy		Bestiller	C. H. Forsmo		
Ny Herøysundet bru		Produsert av	Nordland fylkeskommune		
Normalprofiler		Prosjektnummer	8803075		
.		Arkivreferanse	20/35914		
.		Målestokk (format)	1:100 (A1)		
Reguleringsplan		Koordinatsystem	EUREF89 NTM12 / NN2000		
Utarbeidet av	Kontrollert av	Godkjent av	Konsulentarkiv	Tegningsnummer /	revisjonsbokstav
Ø. Wasmuth	O. J. Dovland	-	-	F101	-

Prinsipp stålkassebru

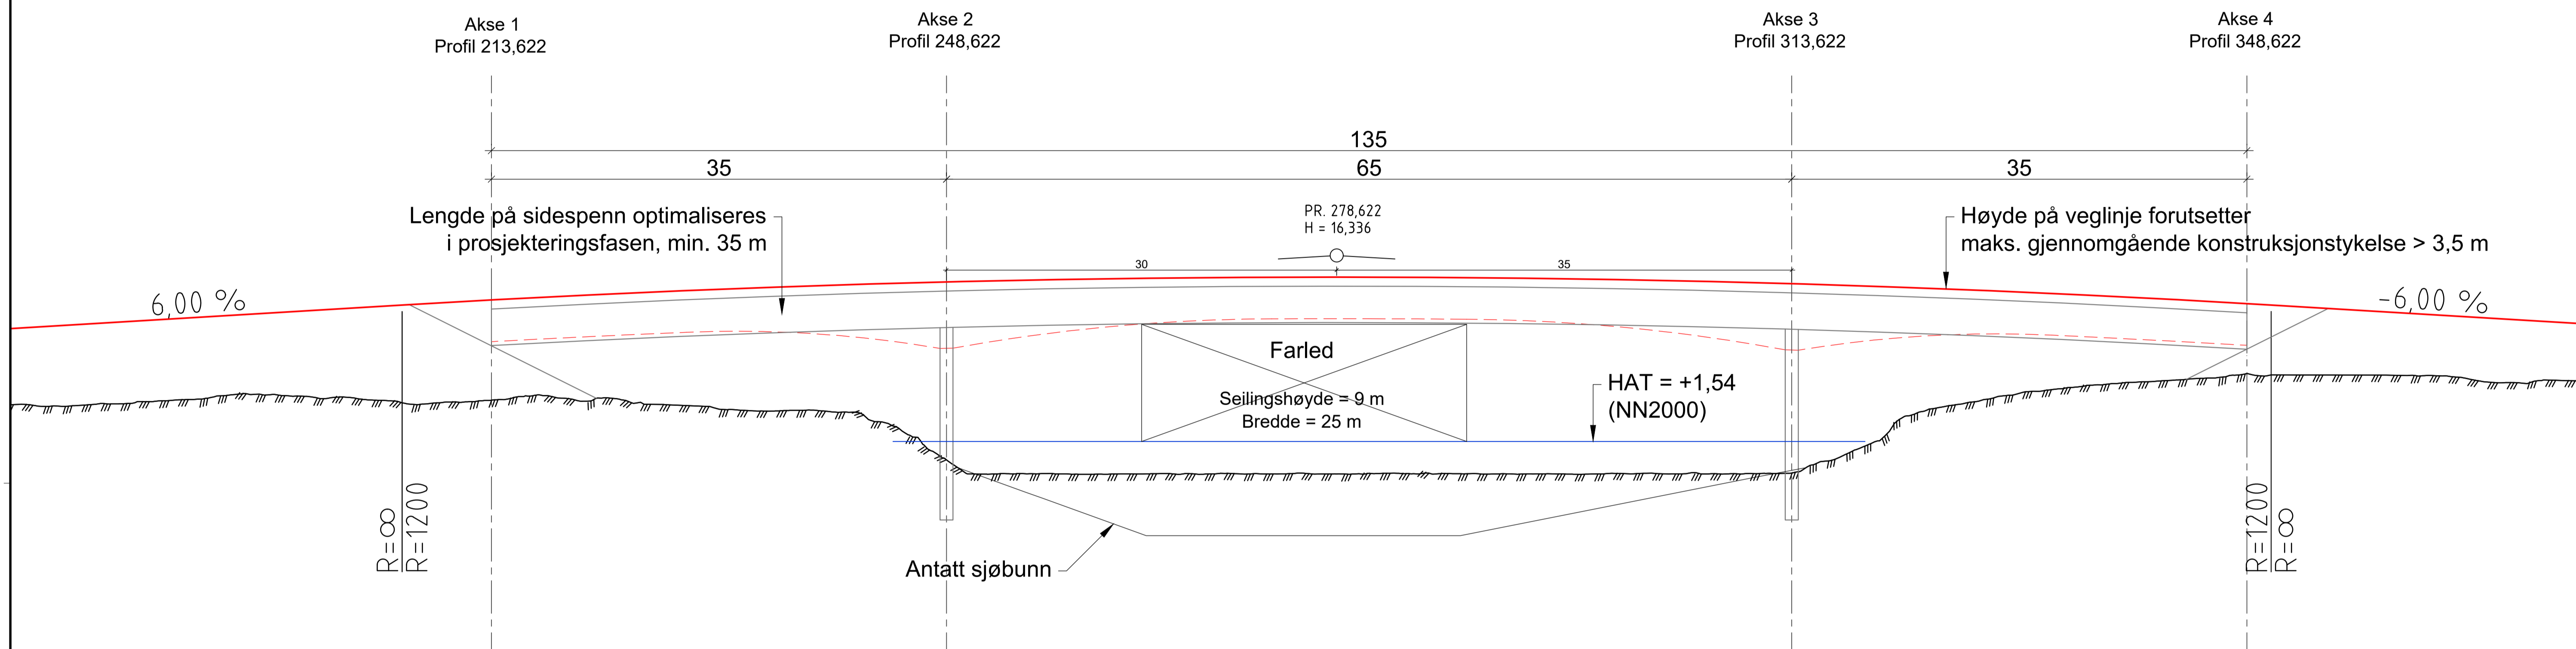

Merknader


- I reguleringsplanen er det forutsatt en gjennomgående tykkelse på stålkassen på maksimalt ~2,8 m, brudekke på ~0,5 m kommer i tillegg.
- Utforming med varierende tykkelse på stålkassen (stiplet rød linje) må ta hensyn til farled.
- Bruutforming og høyde på veglinje optimaliseres i detaljprosjekteringen. Det må søkes løsninger som gjør tykkelsen på konstruksjon så slank som mulig slik at veglinja kan senkes og tilloppsfyllinger og omfang av veganlegg reduseres.


Revisjon	Revisjonen gjelder	Utarb	Kontr	Godkjent	Rev. dato
-	-	-	-	-	-
Tegningsdato		26.04.2021			
Bestiller		C. H. Forsmo			
Produsert av		Nordland fylkeskommune			
Prosjektnummer		8803075			
Arkivreferanse		20/35914			
Målestokk (format)		1:250 (A1)			
Koordinatsystem		EUREF89 NTM12 / NN2000			
Utarbeidet av	Kontrollert av	Godkjent av	Konsulentarkiv	Tegningsnummer / revisjonsbokstav	
Ø. Wasmuth	O. J. Dovland	-	-	K101 -	




Fv. 828 Herøy
Ny Herøysundet bru
Skisse stålkassebru


Reguleringsplan

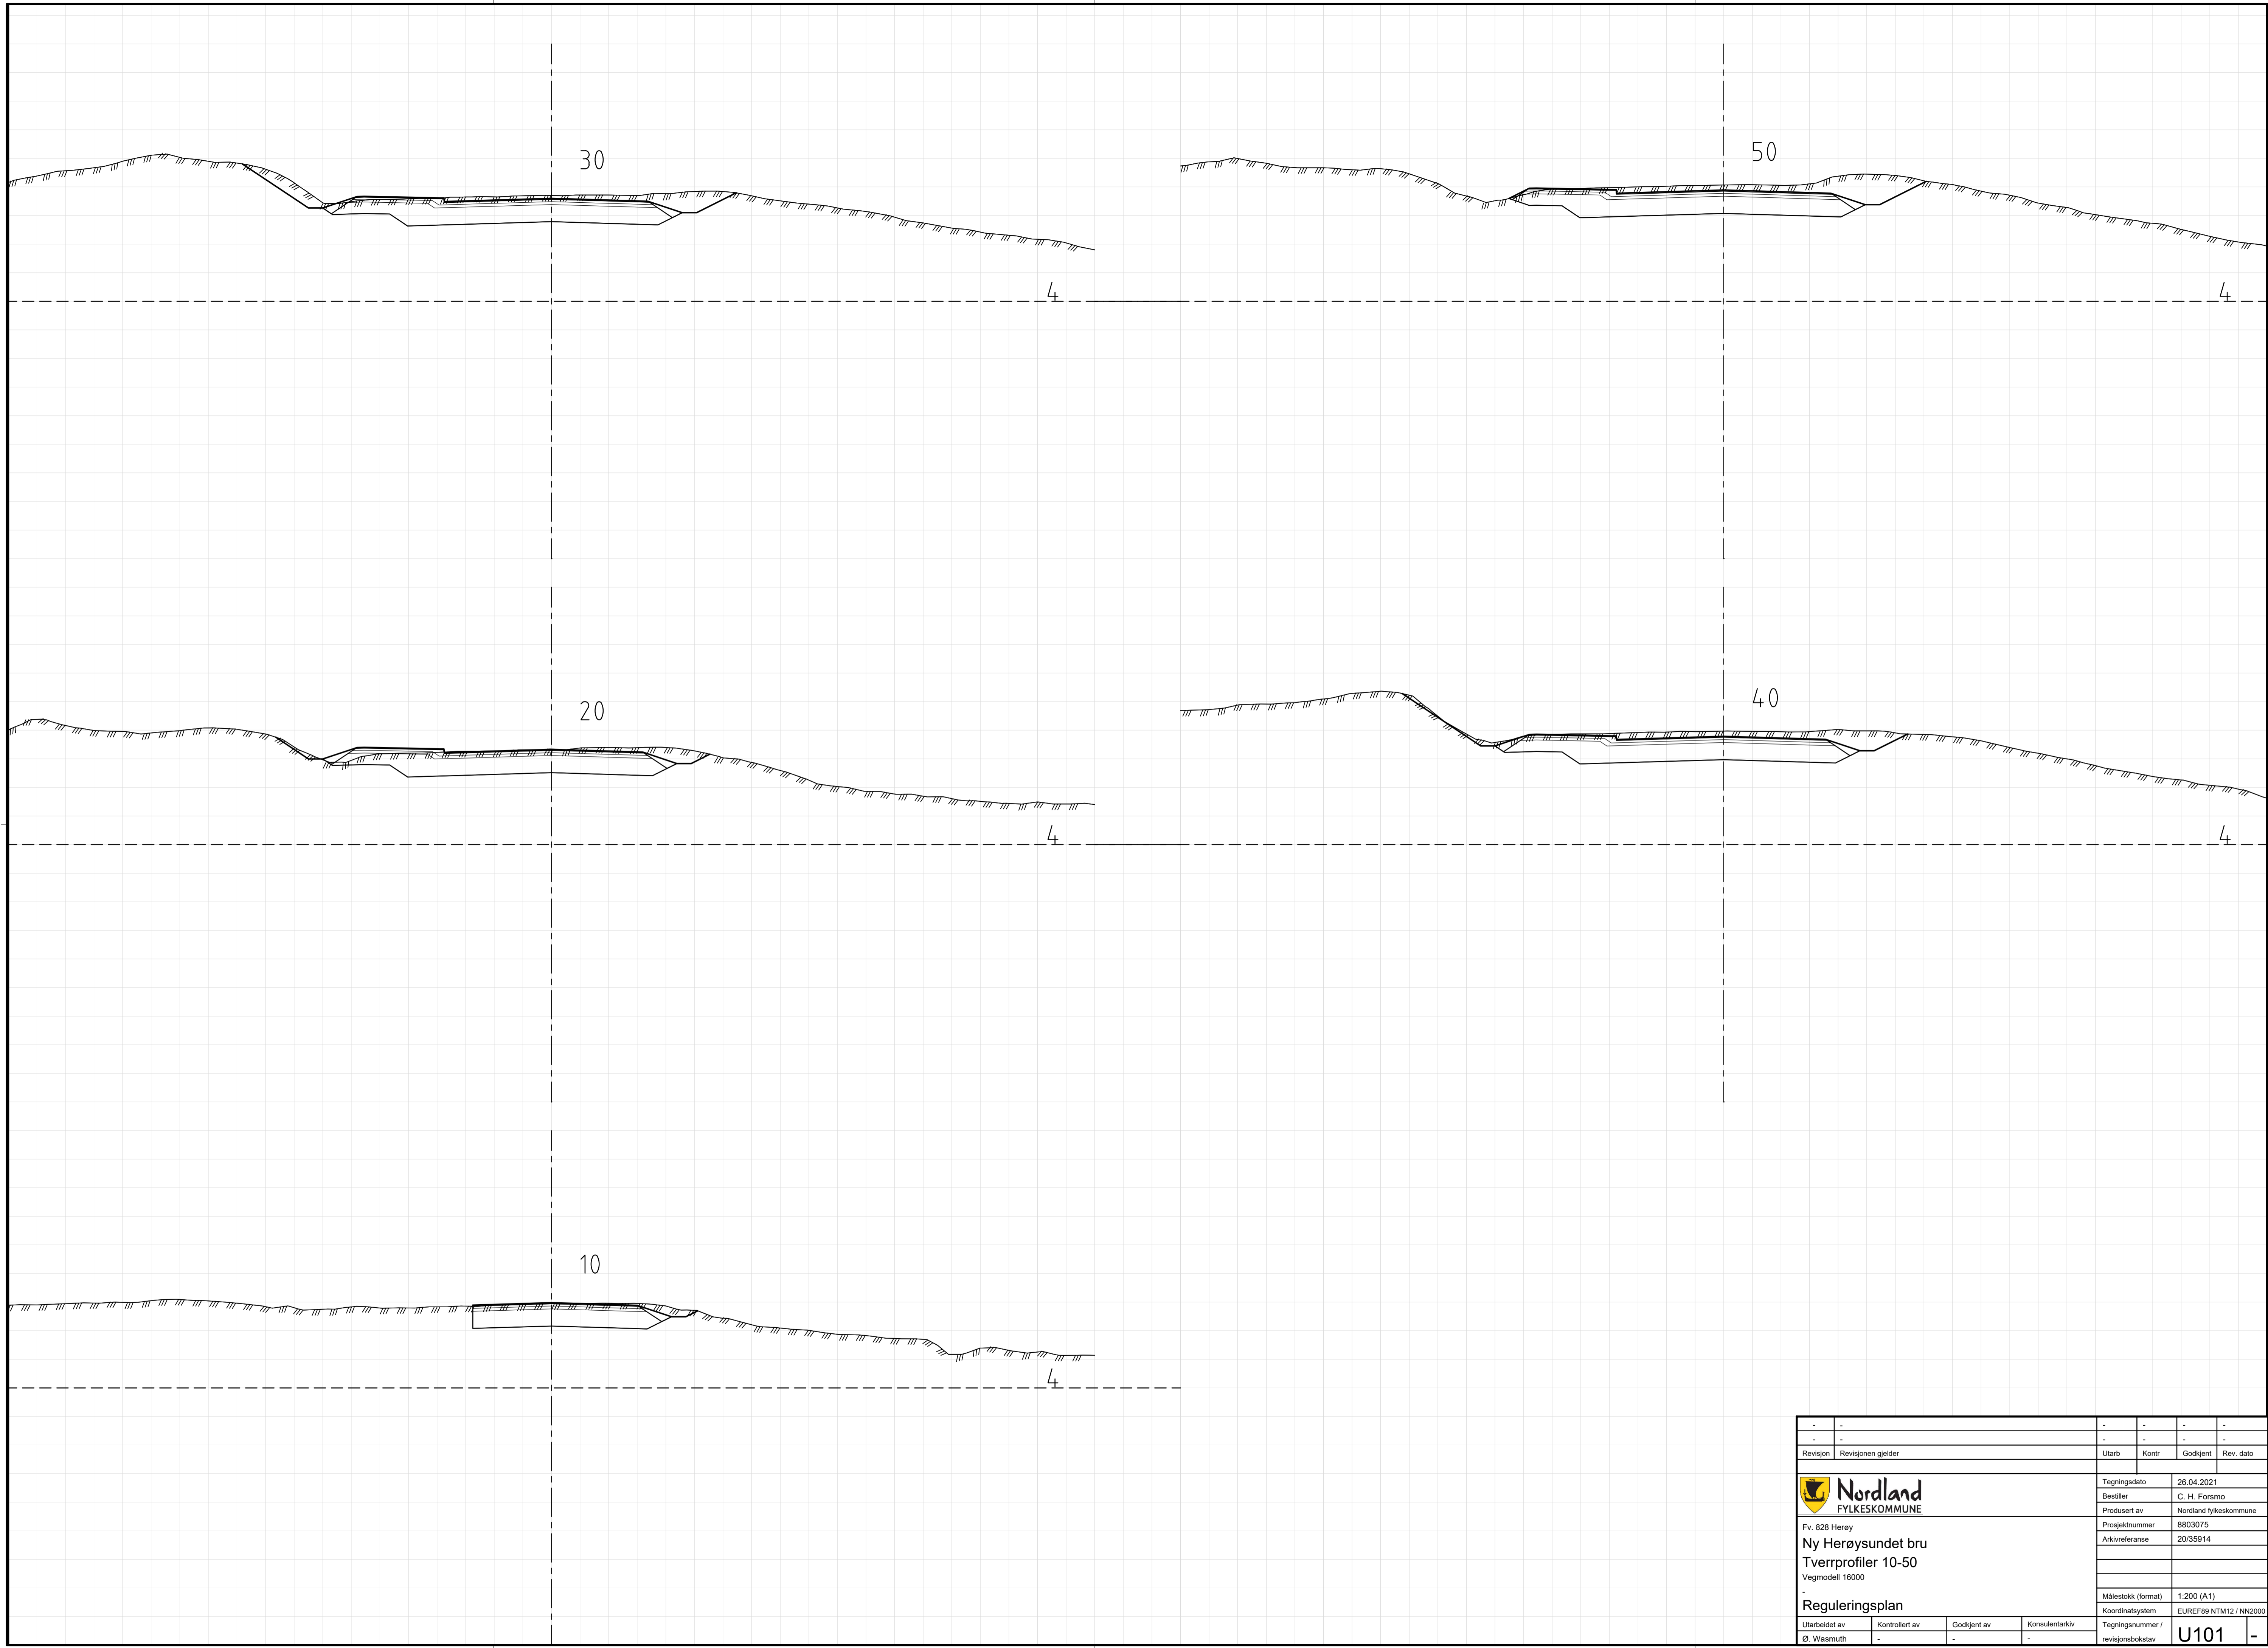


-	-	-	-	-	-
-	-	-	-	-	-
Revisjon	Revisjonen gjelder	Utarb	Kontr	Godkjent	Rev. dato
		Tegningsdato		26.04.2021	
Fv. 828 Herøy		Bestiller		C. H. Forsmo	
Ny Herøysundet bru		Produsert av		Nordland fylkeskommune	
Tverrprofiler 10-50		Prosjektnummer		8803075	
Vegmodell 16000		Arkivreferanse		20/35914	
Reguleringsplan		Målestokk (format)		1:200 (A1)	
Utarbeidet av		Kontrollert av		Godkjent av	
Ø. Wasmuth		-		-	
Konsulentarkiv		Tegningsnummer /		revisjonsbokstav	
-		-		U101	

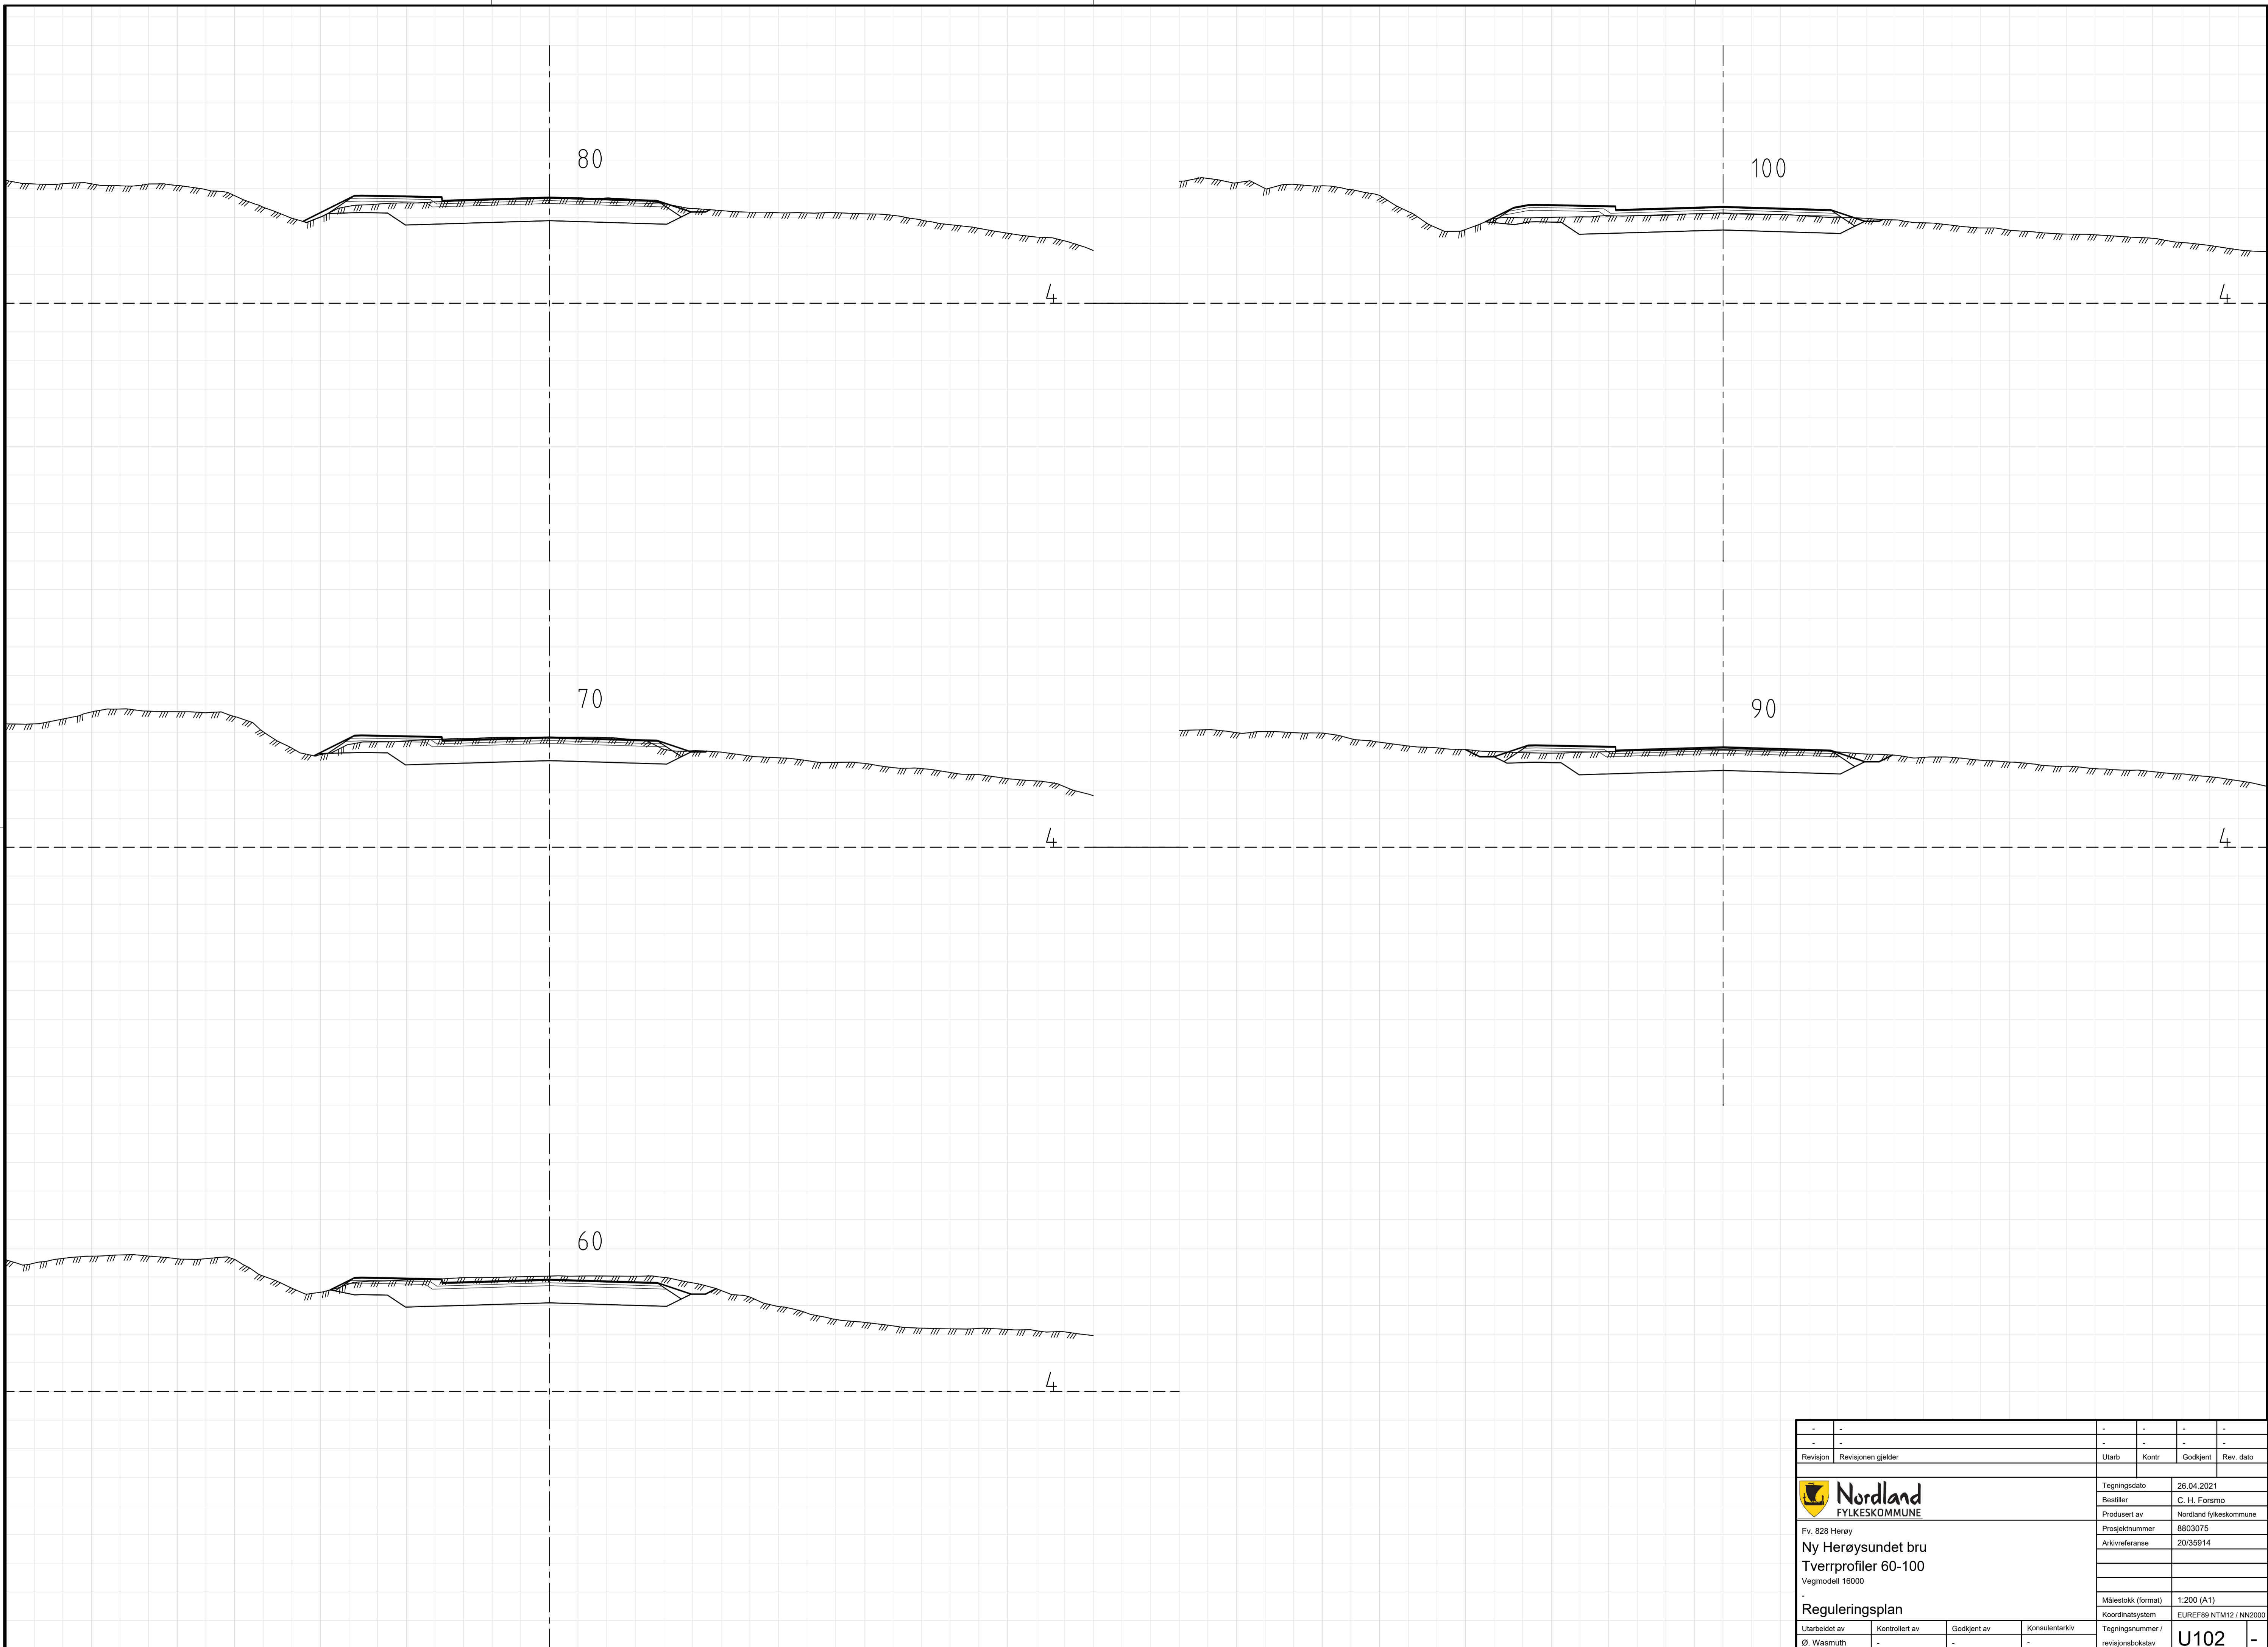




-	-	-	-	-	-
-	-	-	-	-	-
Revisjon	Revisjonen gjelder	Utlarb	Kontr	Godkjent	Rev. dato
		Tegningsdato	26.04.2021		
Fv. 828 Herøy		Bestiller	C. H. Forsmo		
Ny Herøysundet bru		Produsert av	Nordland fylkeskommune		
Tverrprofiler 60-100		Prosjektnummer	8803075		
Vegmodell 16000		Arkivreferanse	20/35914		
Reguleringsplan		Målestokk (format)	1:200 (A1)		
Utarbeidet av		Kontrollert av	Godkjent av	Konsulentarkiv	
Ø. Wasmuth	-	-	-	Tegningsnummer / revisjonsbokstav	
				U102	-

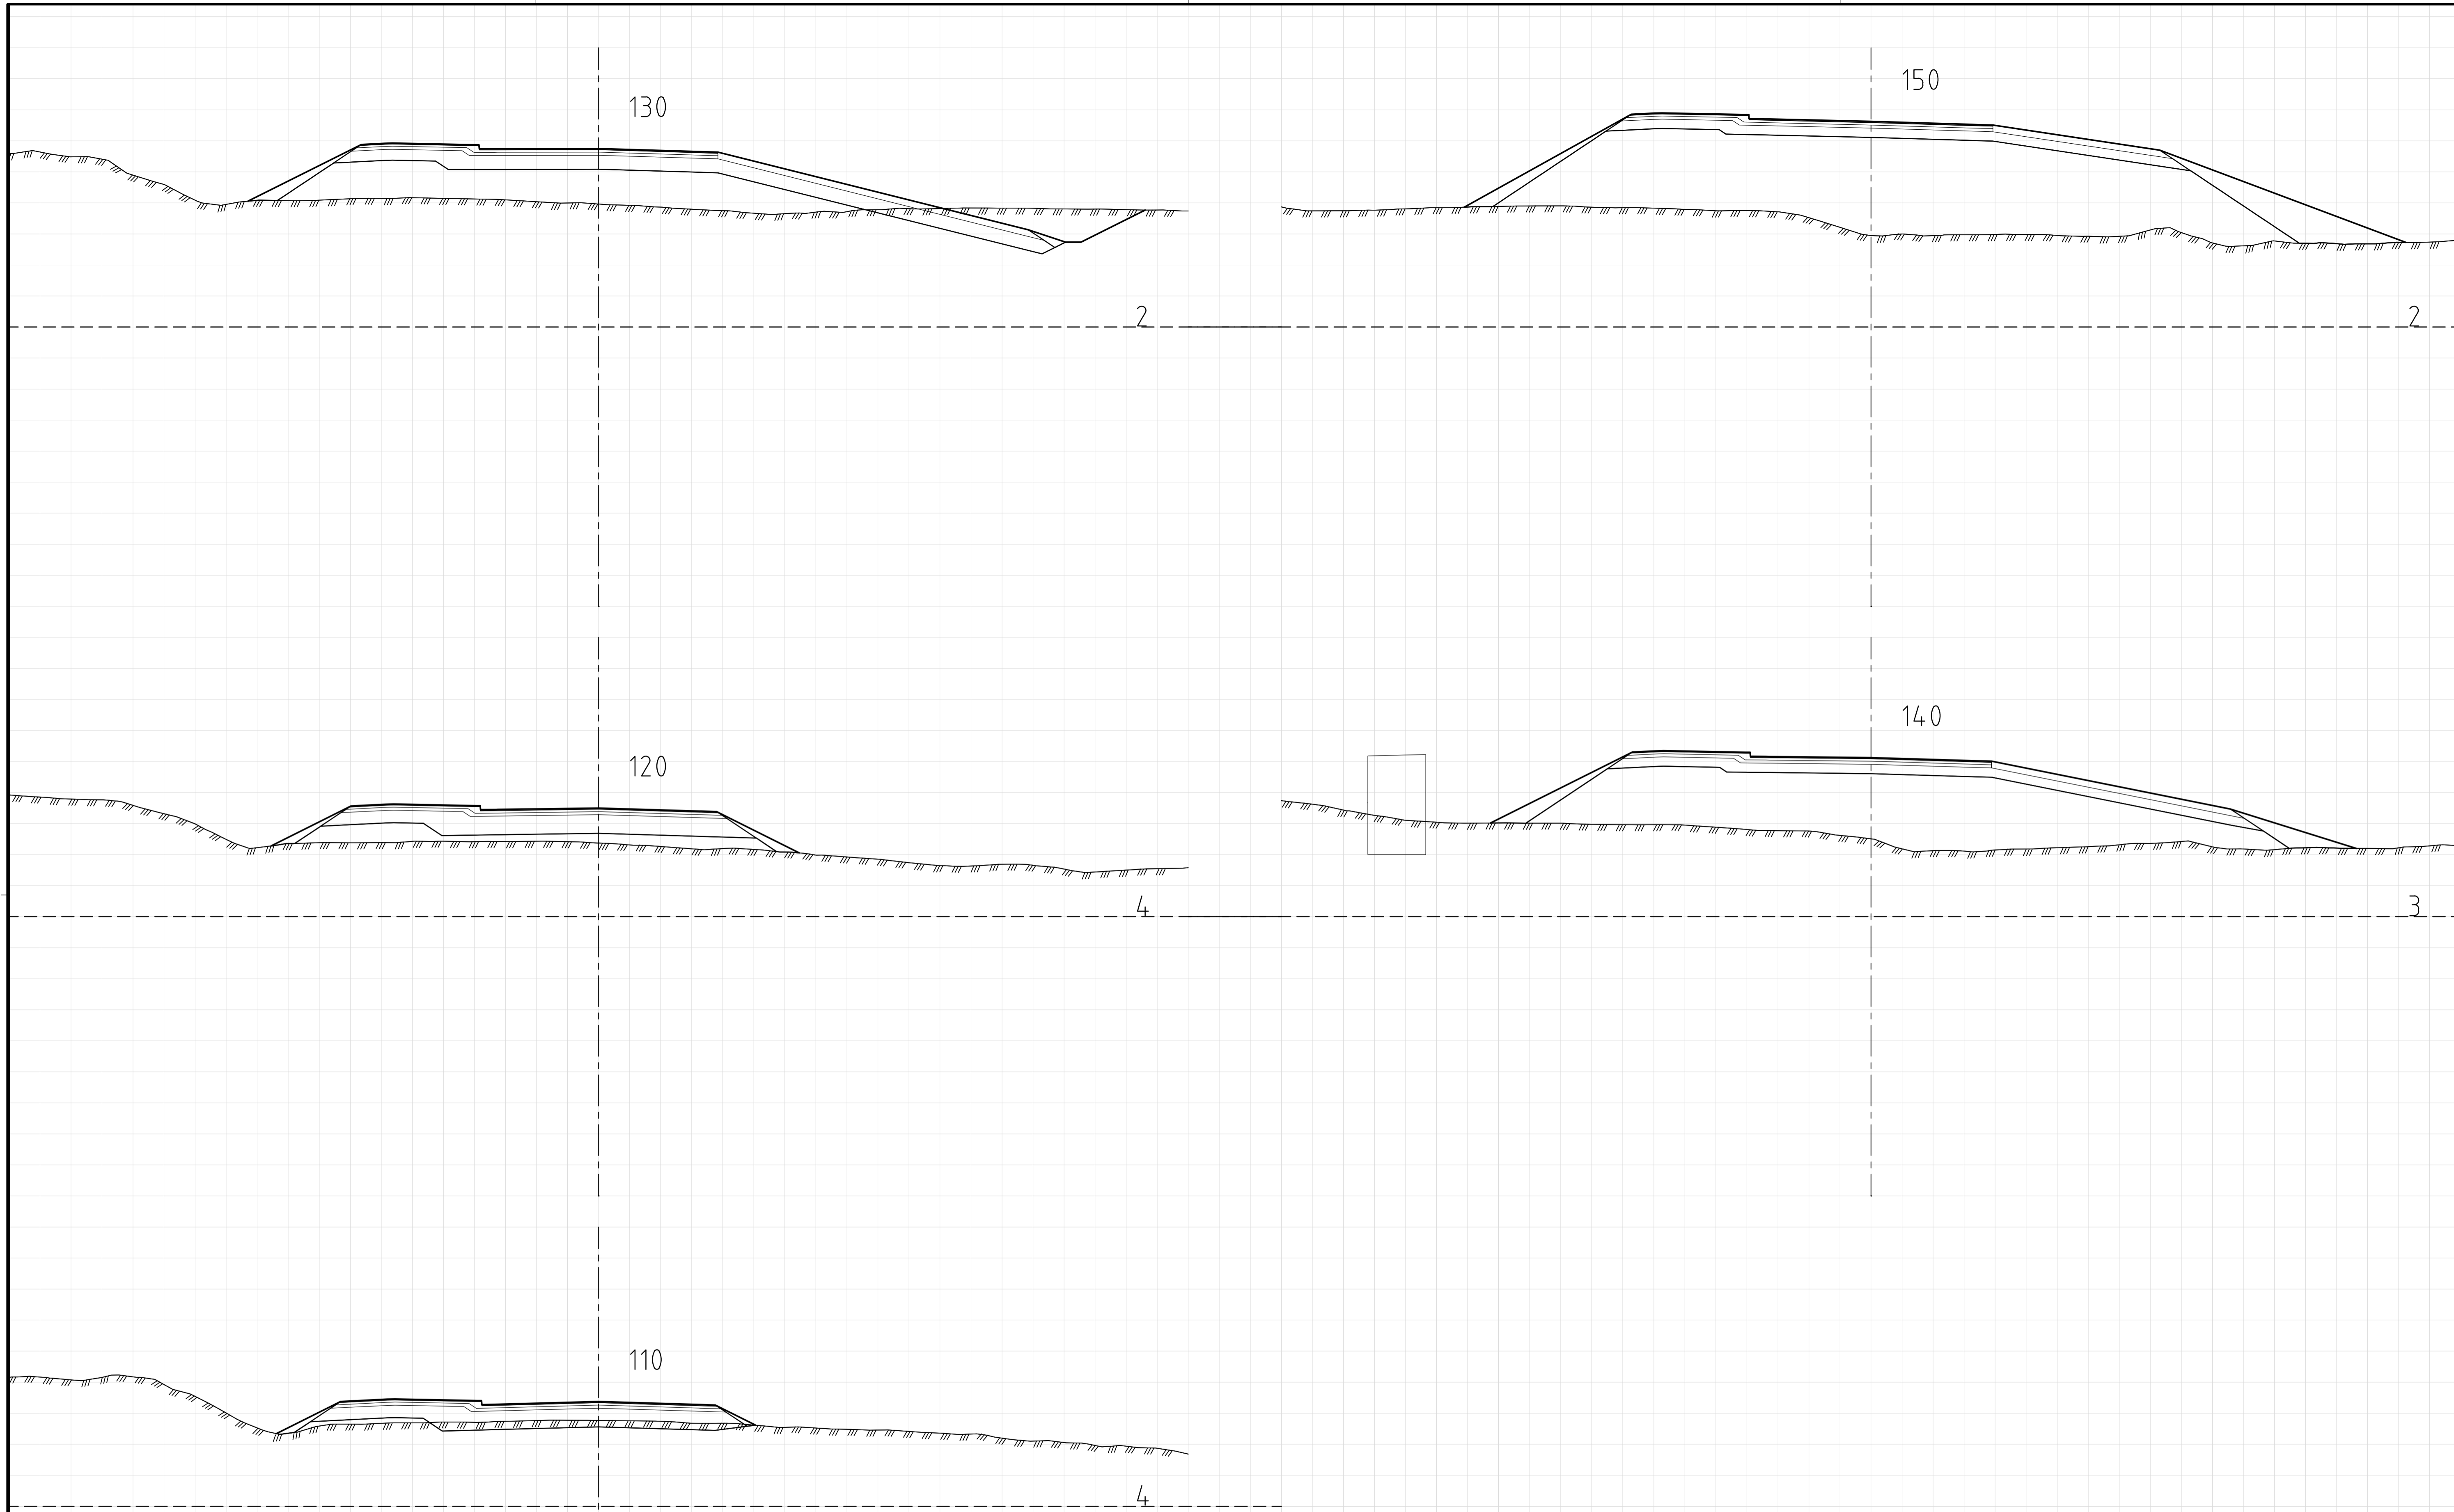


-	-	-	-	-	-
-	-	-	-	-	-
Revisjon	Revisjonen gjelder	Utarb	Kontr	Godkjent	Rev. dato
		Tegningsdato		26.04.2021	
Fv. 828 Herøy		Bestiller		C. H. Forsmo	
Ny Herøysundet bru		Produsert av		Nordland fylkeskommune	
Tverrprofiler 110-150		Prosjektnummer		8803075	
Vegmodell 16000		Arkivreferanse		20/35914	
Reguleringsplan		Målestokk (format)		1:200 (A1)	
Utarbeidet av		Kontrollert av		Godkjent av	
Ø. Wasmuth		-		-	
Konsulentarkiv		Tegningsnummer /		revisjonsbokstav	
-		-		U103	

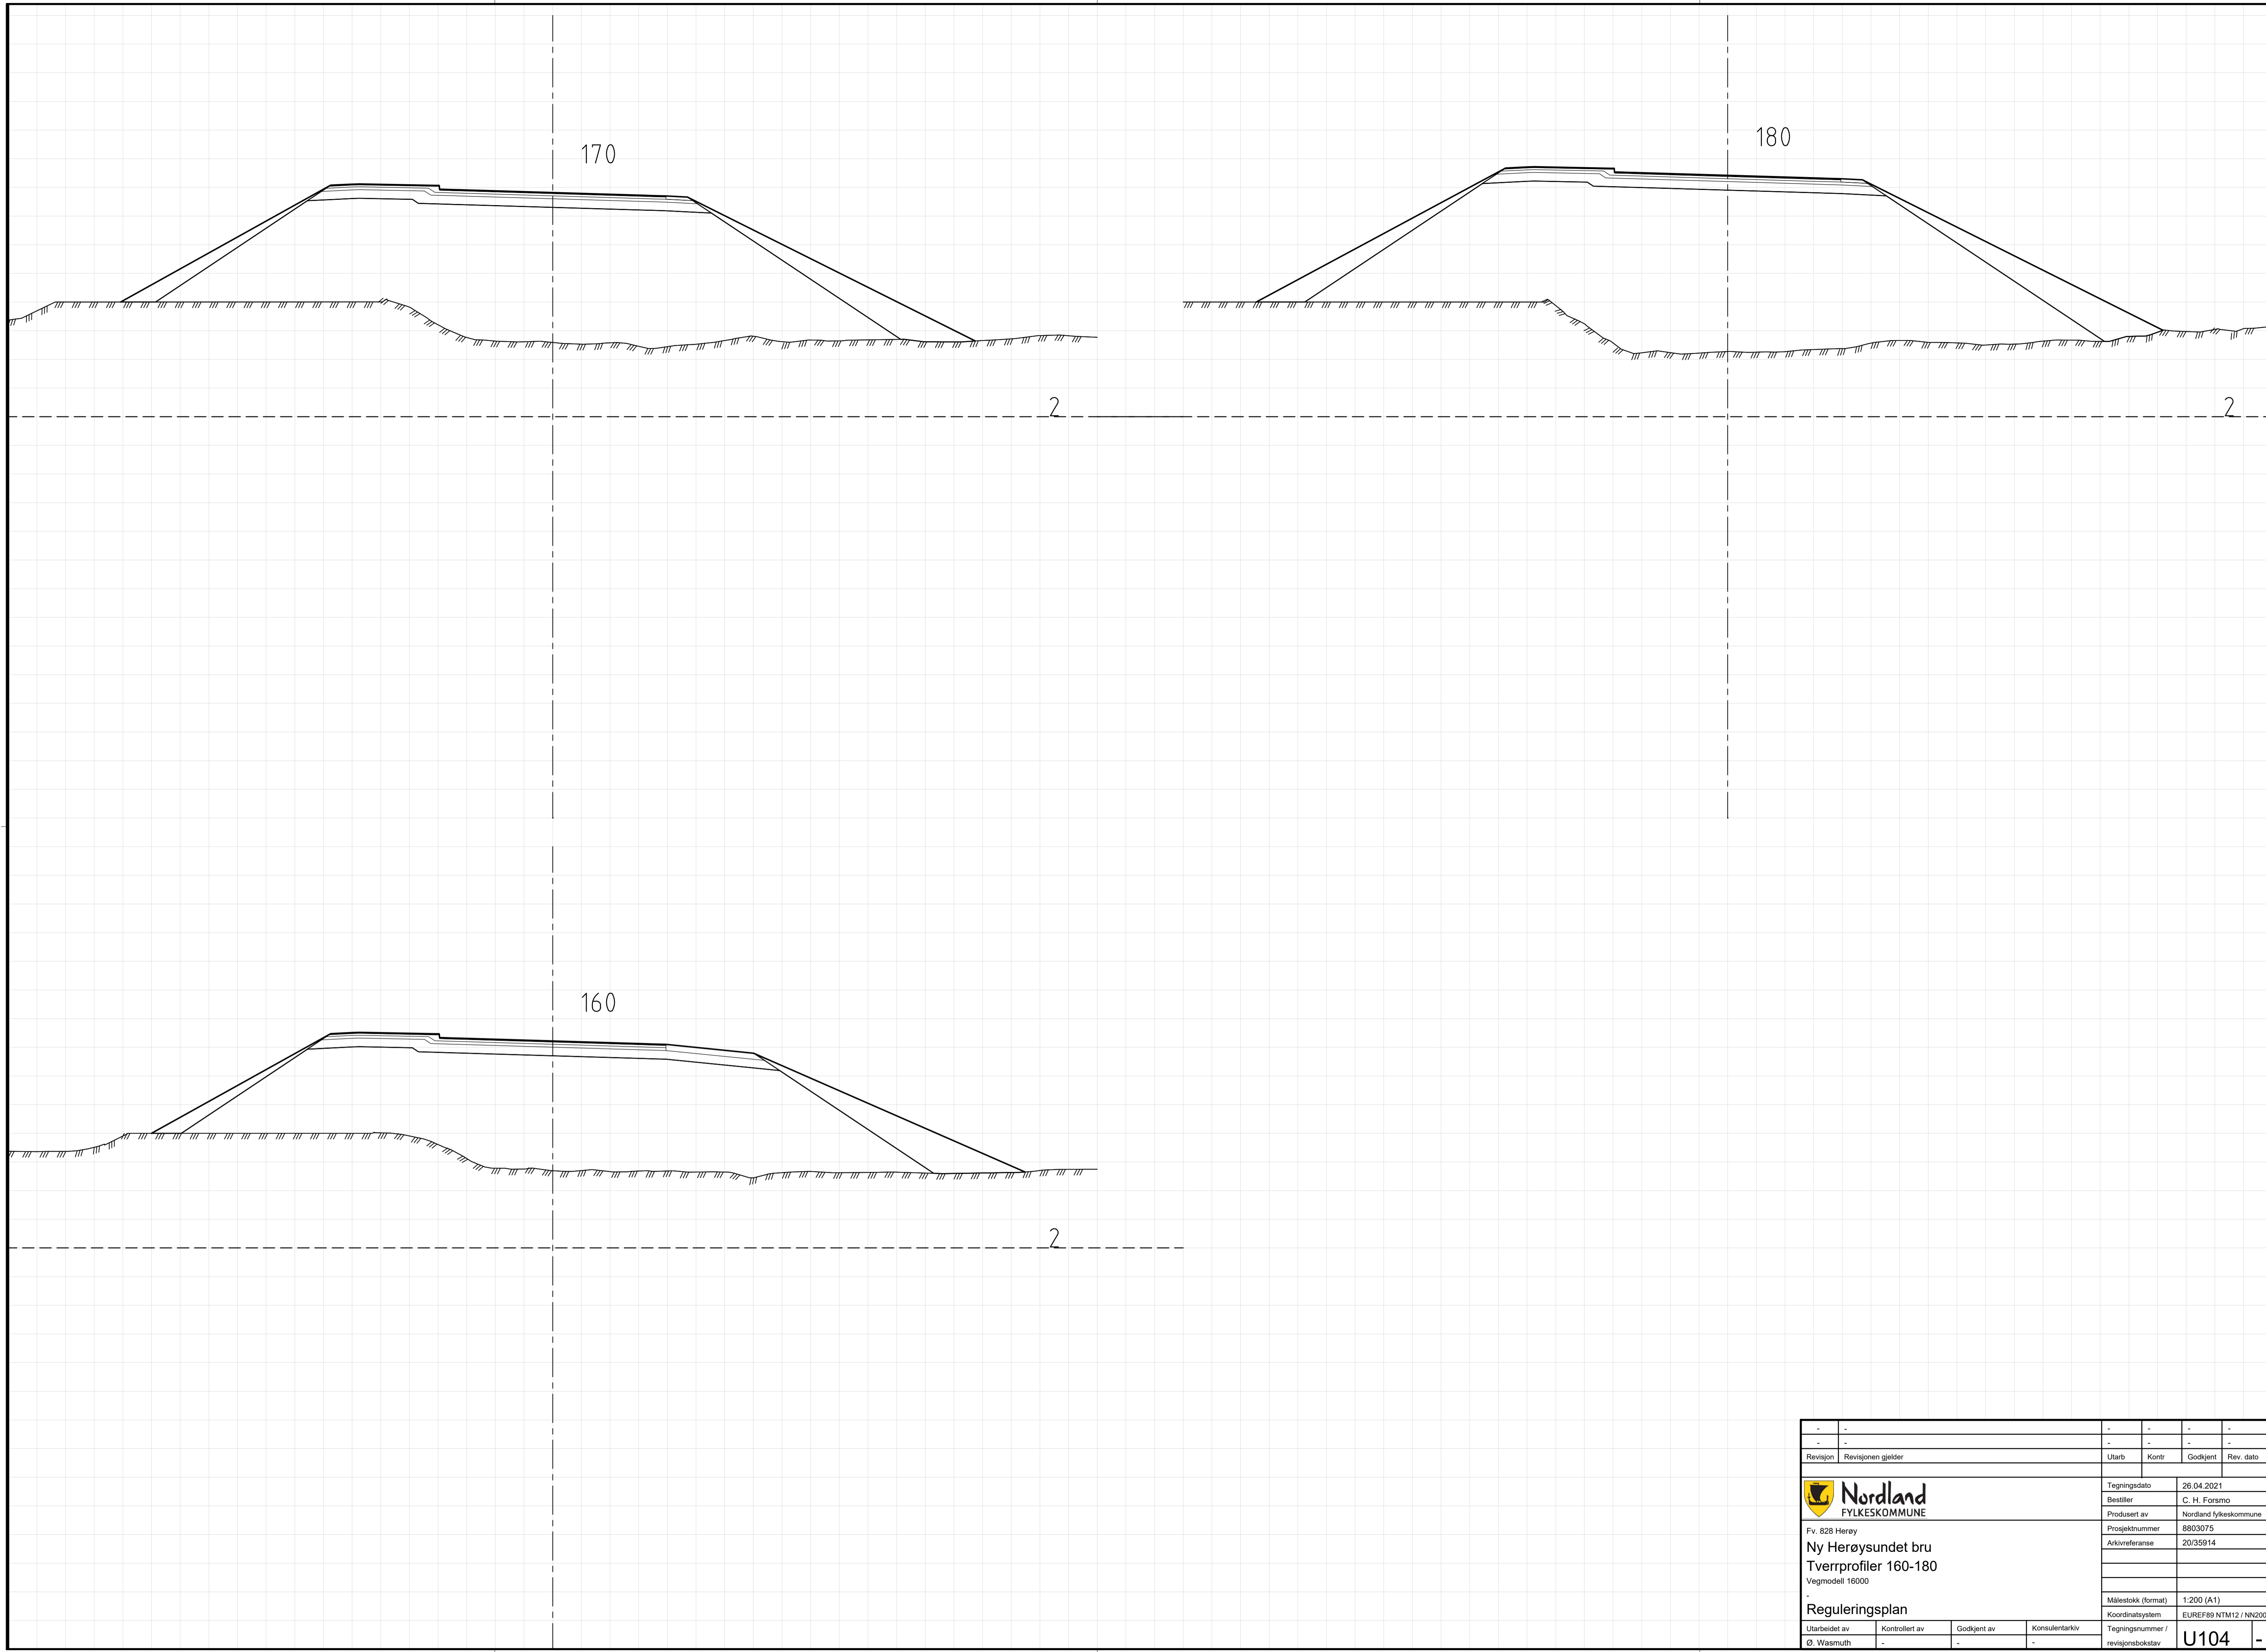


-	-	-	-	-	-
-	-	-	-	-	-
Revisjon	Revisjonen gjelder	Utlarb	Kontr	Godkjent	Rev. dato
		Tegningsdato	26.04.2021		
Fv. 828 Herøy		Bestiller	C. H. Forsmo		
Ny Herøysundet bru		Produsert av	Nordland fylkeskommune		
Vegmodell 16000		Prosjektnummer	8803075		
Reguleringsplan		Arkivreferanse	20/35914		
Utarbeidet av	Kontrollert av	Godkjent av	Konsulentarkiv	Målestokk (format)	
Ø. Wasmuth	-	-	-	1:200 (A1)	
				Koordinatsystem	EUREF89 NTM12 / NN2000
				Tegningsnummer / revisjonsbokstav	U104 -

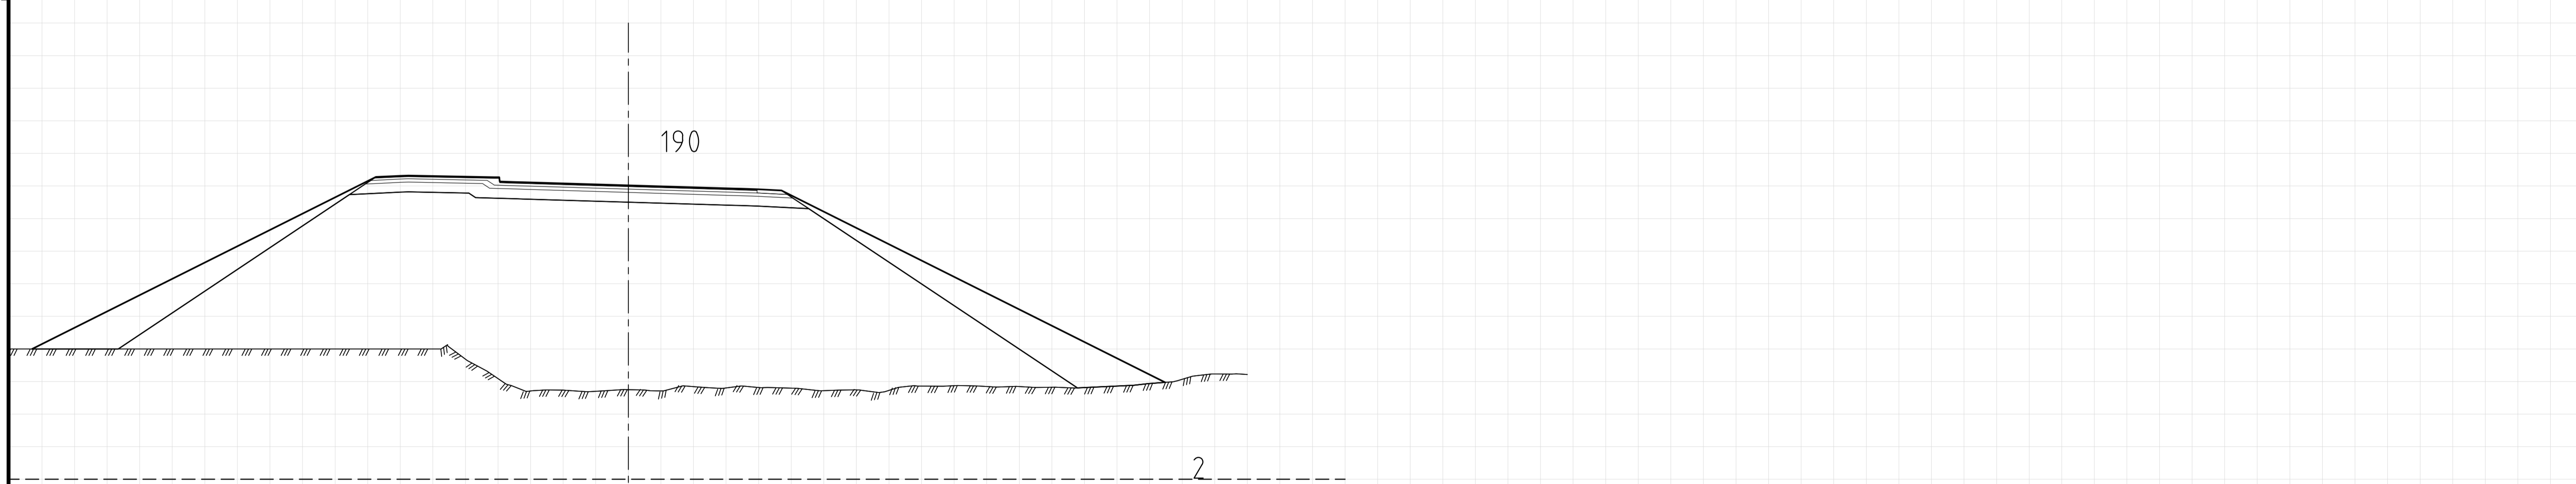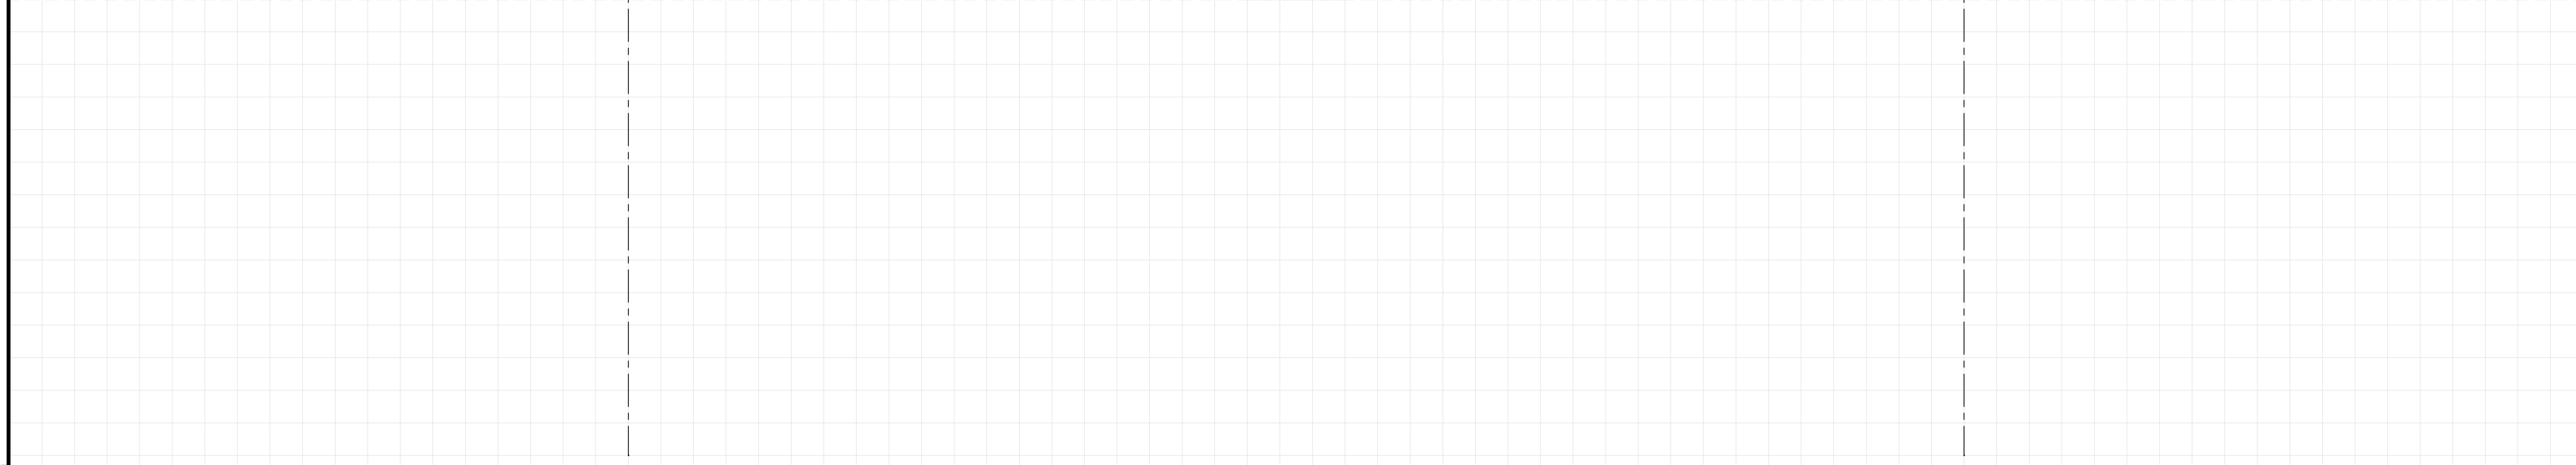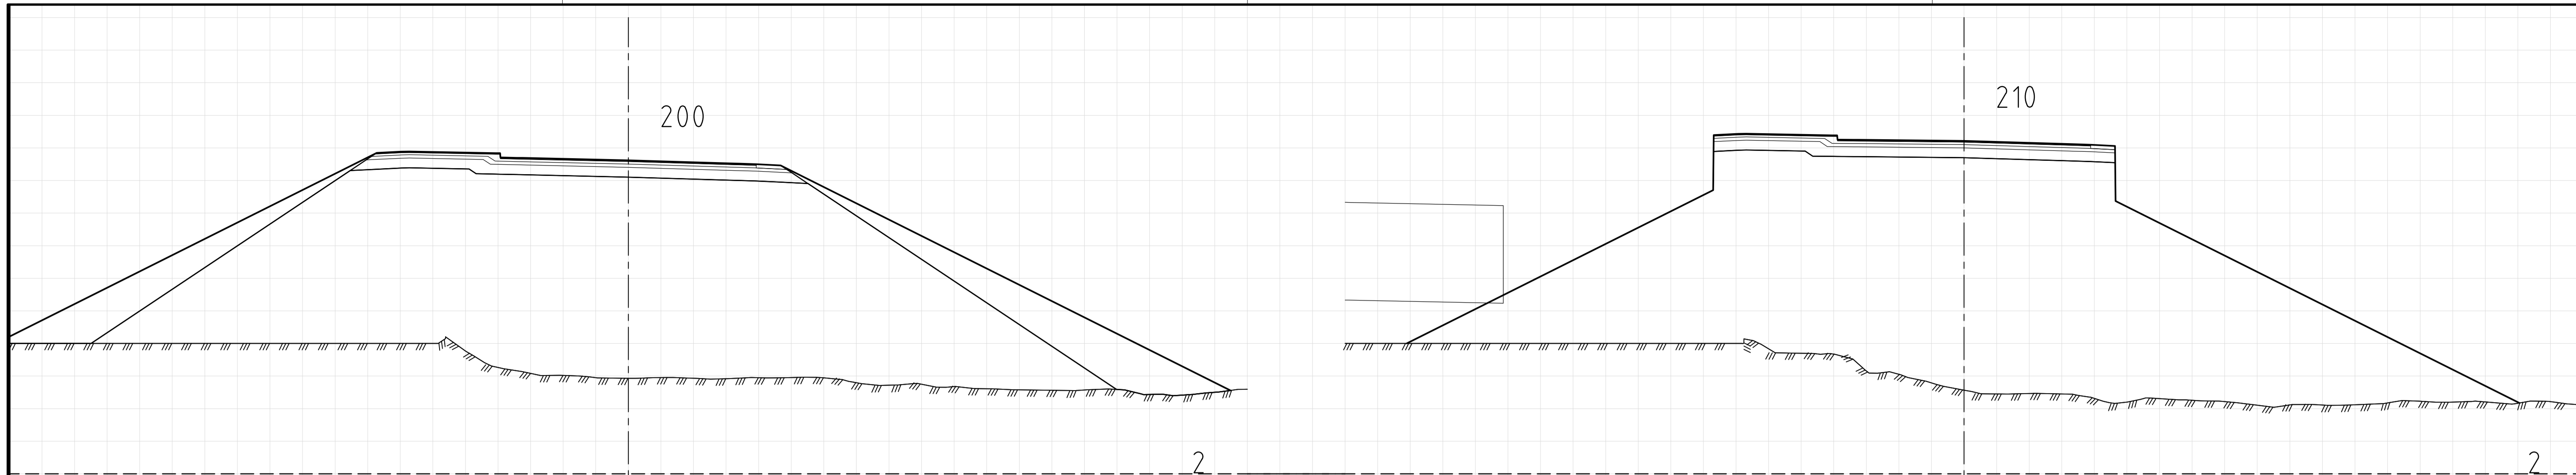


-	-	-	-	-	-
-	-	-	-	-	-
Revisjon	Revisjonen gjelder	Utlarb	Kontr	Godkjent	Rev. dato
		Tegningsdato	26.04.2021		
Fv. 828 Herøy		Bestiller	C. H. Forsmo		
Ny Herøysundet bru		Produsert av	Nordland fylkeskommune		
Tverrprofiler 190-210		Prosjektnummer	8803075		
Vegmodell 16000		Arkivreferanse	20/35914		
Reguleringsplan		Målestokk (format)	1:200 (A1)		
Utarbeidet av		Kontrollert av	Godkjent av	Konsulentarkiv	
Ø. Wasmuth	-	-	-	Tegningsnummer / revisjonsbokstav	
				U105	-

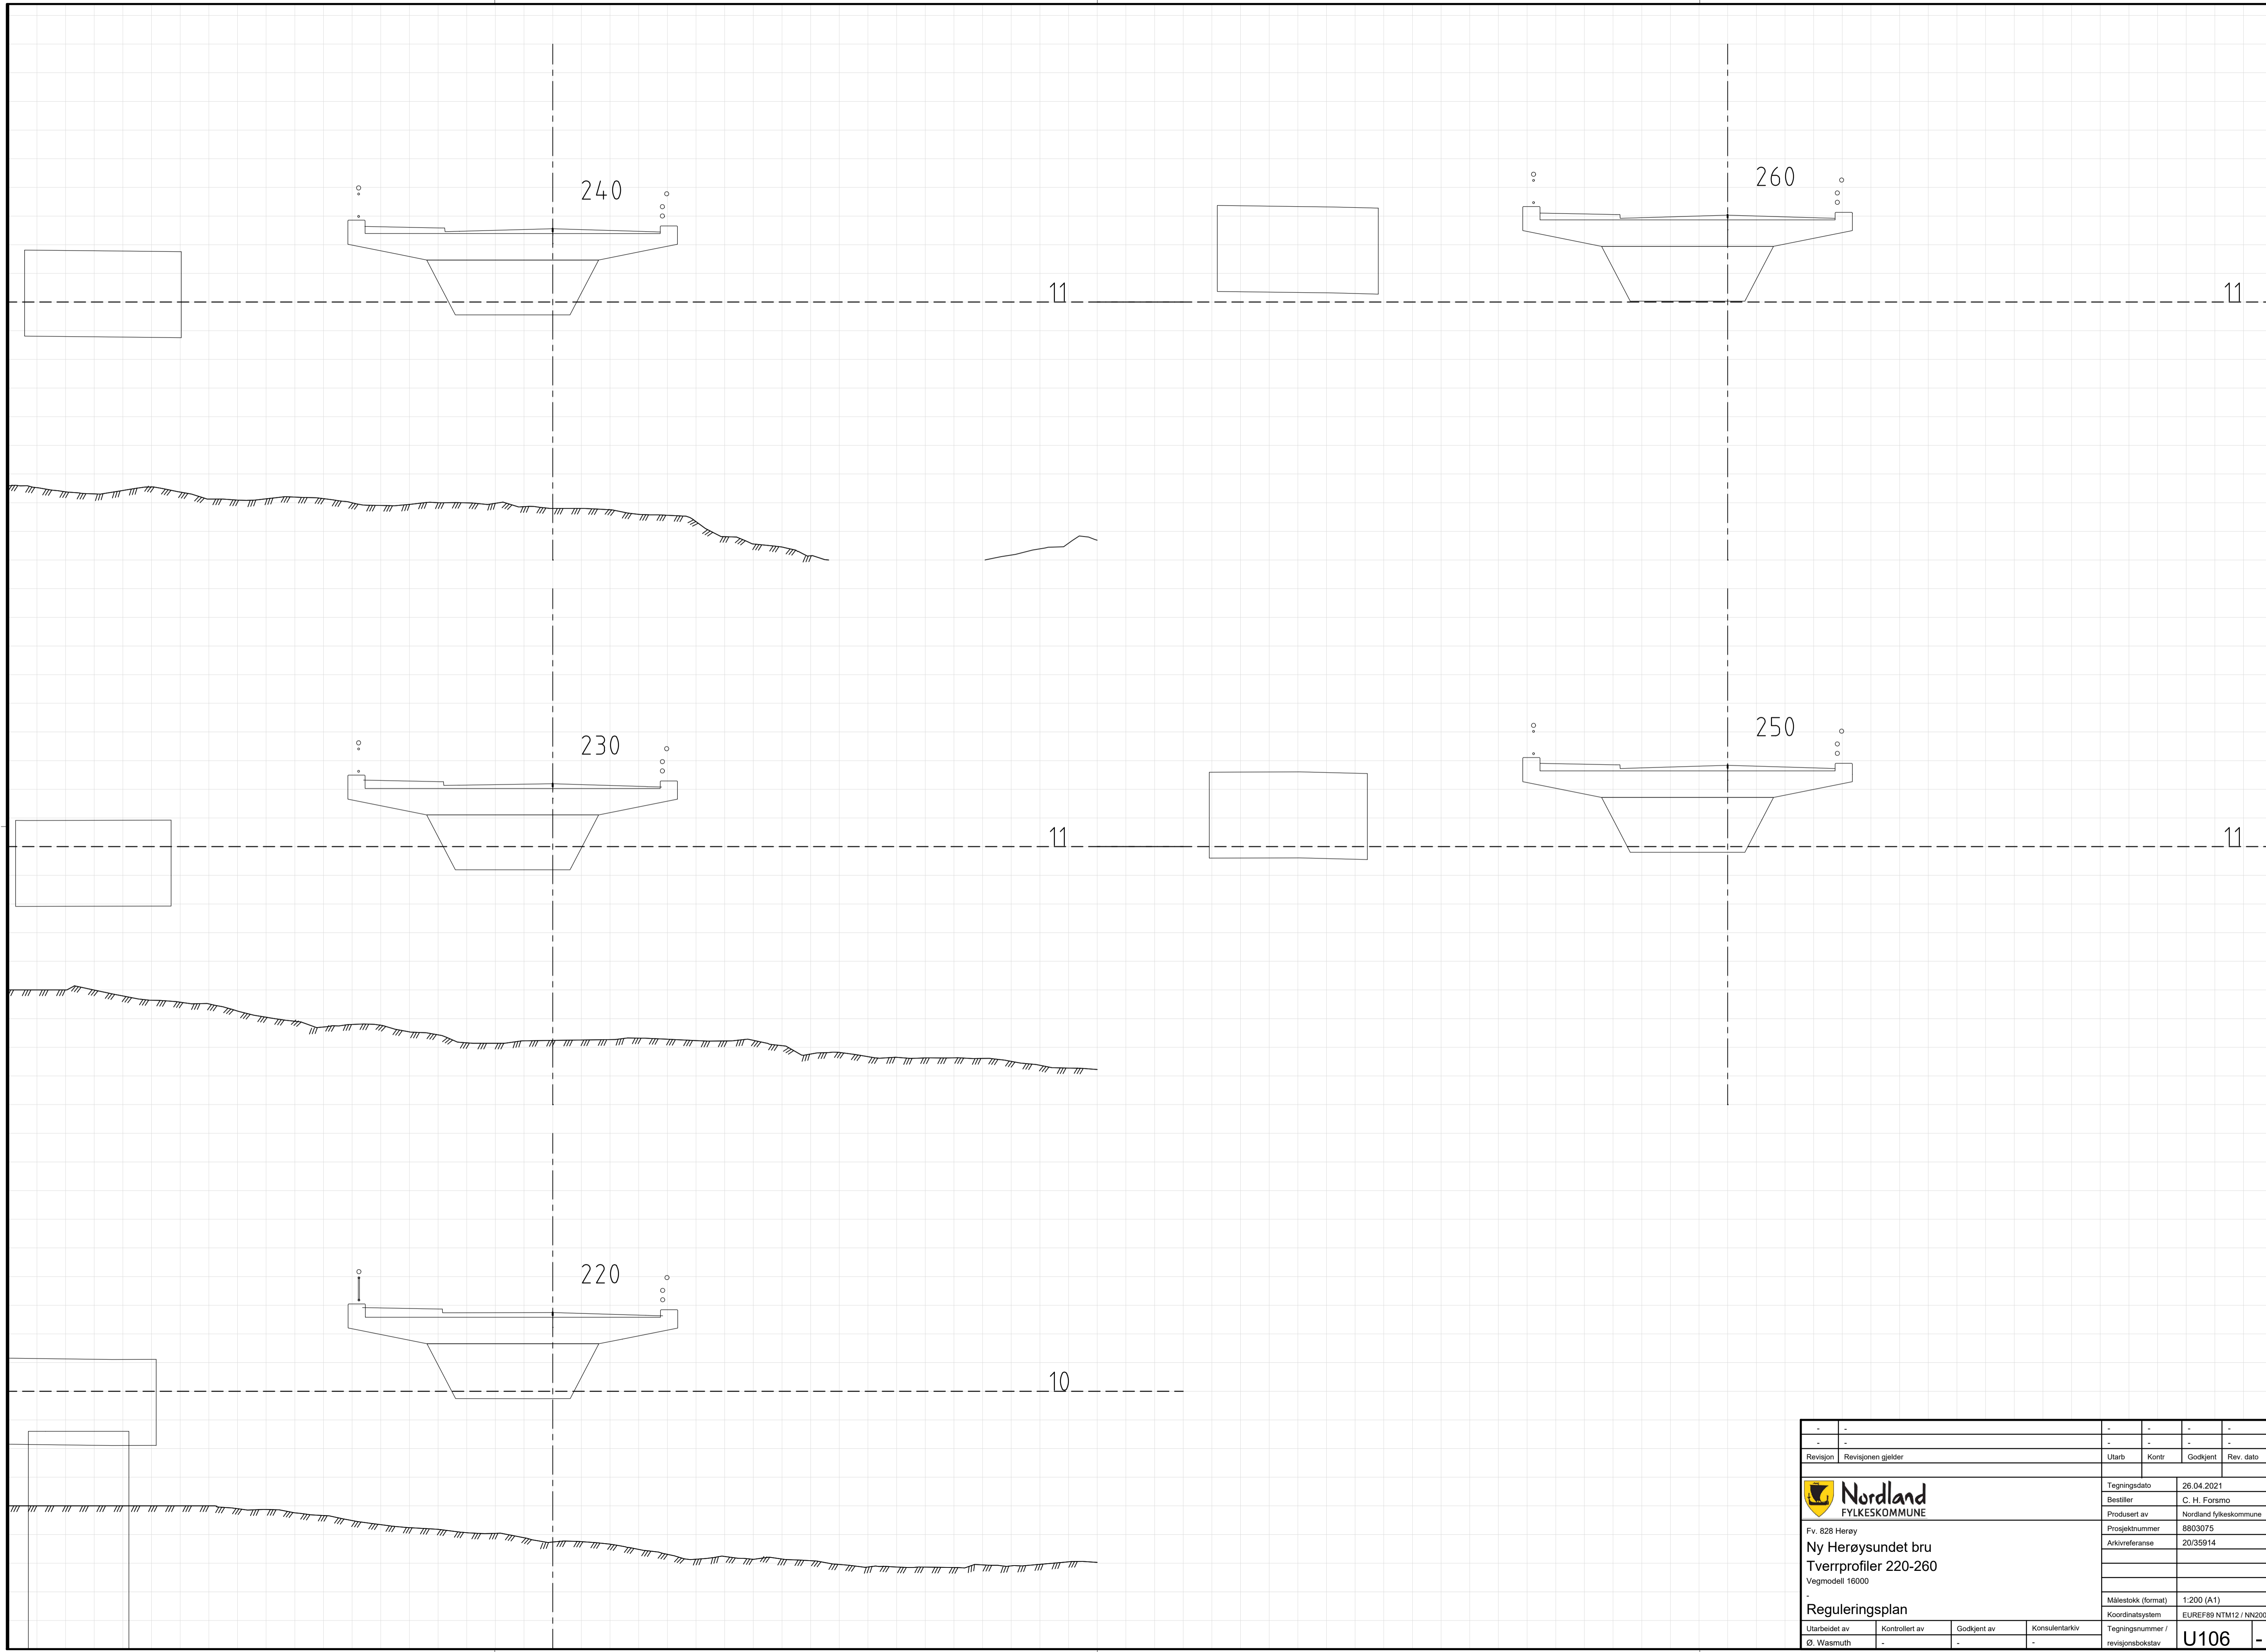


-	-	-	-	-	-
-	-	-	-	-	-
Revisjon	Revisjonen gjelder	Utlarb	Kontr	Godkjent	Rev. dato
		Tegningsdato	26.04.2021		
Fv. 828 Herøy		Bestiller	C. H. Forsmo		
Ny Herøysundet bru		Produsert av	Nordland fylkeskommune		
Tverrprofiler 220-260		Prosjektnummer	8803075		
Vegmodell 16000		Arkivreferanse	20/35914		
Reguleringsplan		Målestokk (format)	1:200 (A1)		
Utarbeidet av		Kontrollert av	Godkjent av	Konsulentarkiv	
Ø. Wasmuth	-	-	-	Tegningsnummer / revisjonsbokstav	
				U106	-

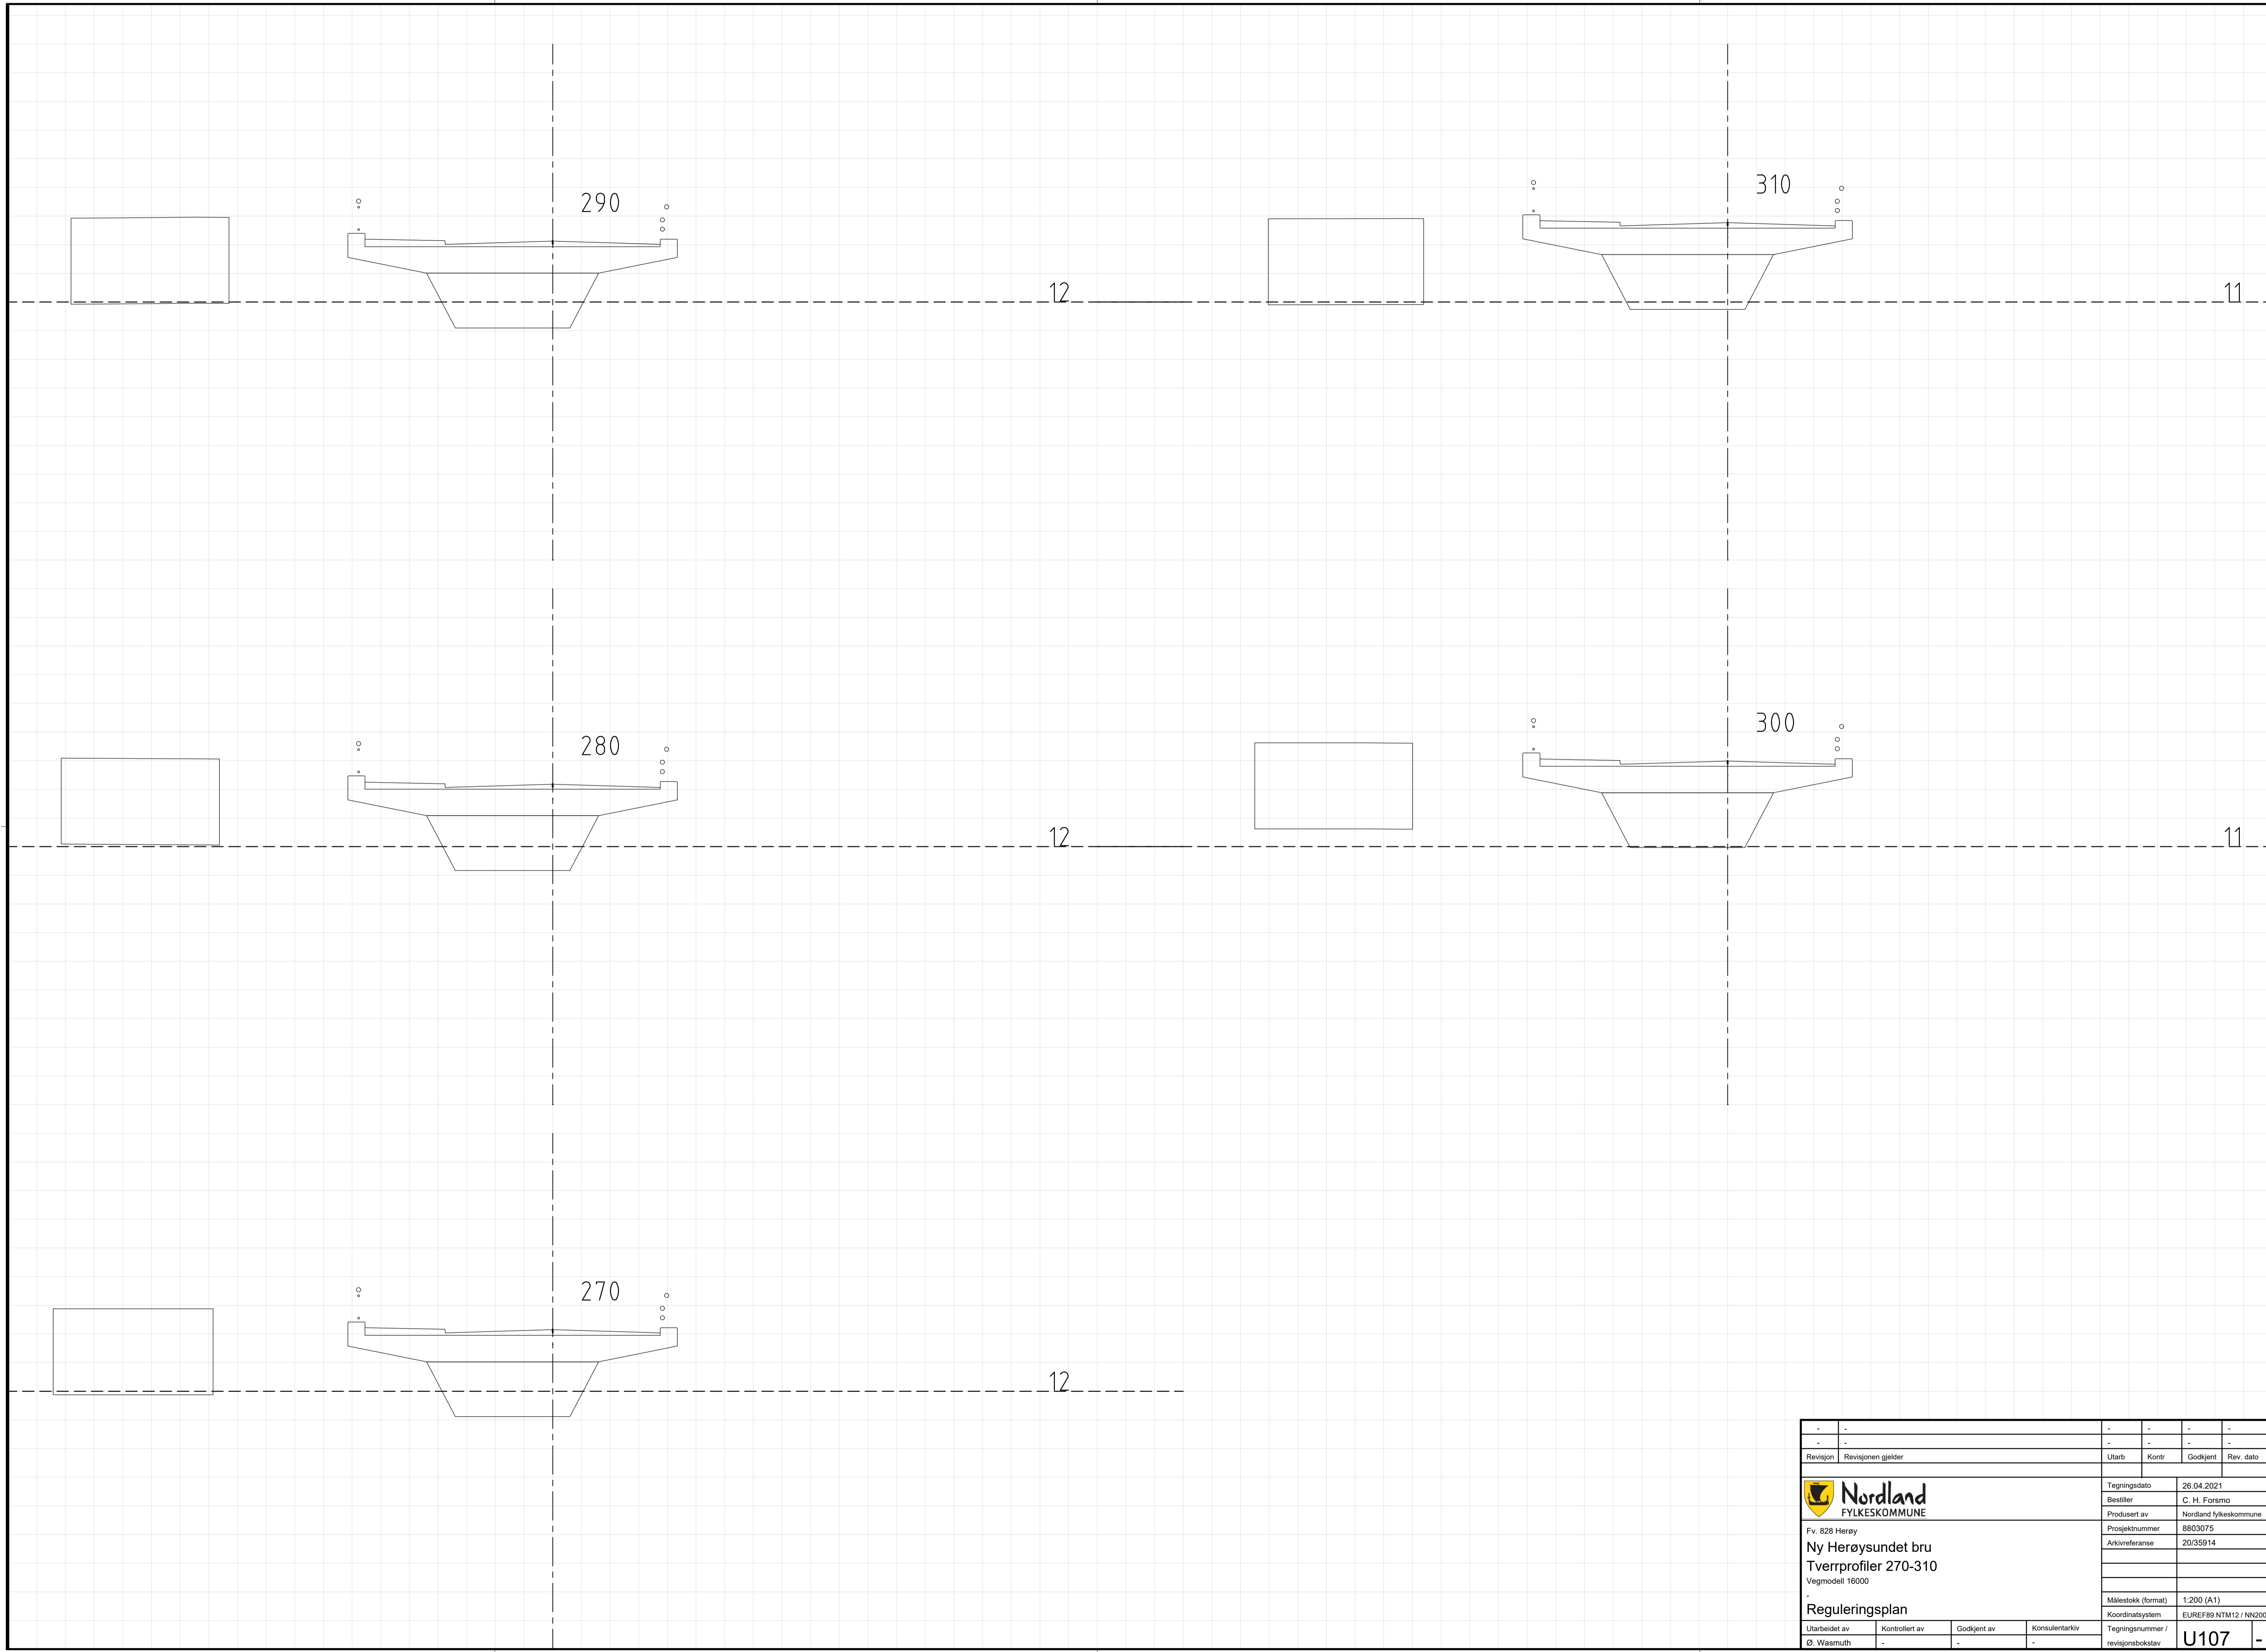


-	-	-	-	-	-
-	-	-	-	-	-
Revisjon	Revisjonen gjelder	Utlarb	Kontr	Godkjent	Rev. dato
		Tegningsdato	26.04.2021		
Fv. 828 Herøy		Bestiller	C. H. Forsmo		
Ny Herøysundet bru		Produsert av	Nordland fylkeskommune		
Tverrprofiler 270-310		Prosjektnummer	8803075		
Vegmodell 16000		Arkivreferanse	20/35914		
Reguleringsplan		Målestokk (format)	1:200 (A1)		
Utarbeidet av		Kontrollert av	Godkjent av	Konsulentarkiv	
Ø. Wasmuth	-	-	-	Tegningsnummer / revisjonsbokstav	
				U107	-

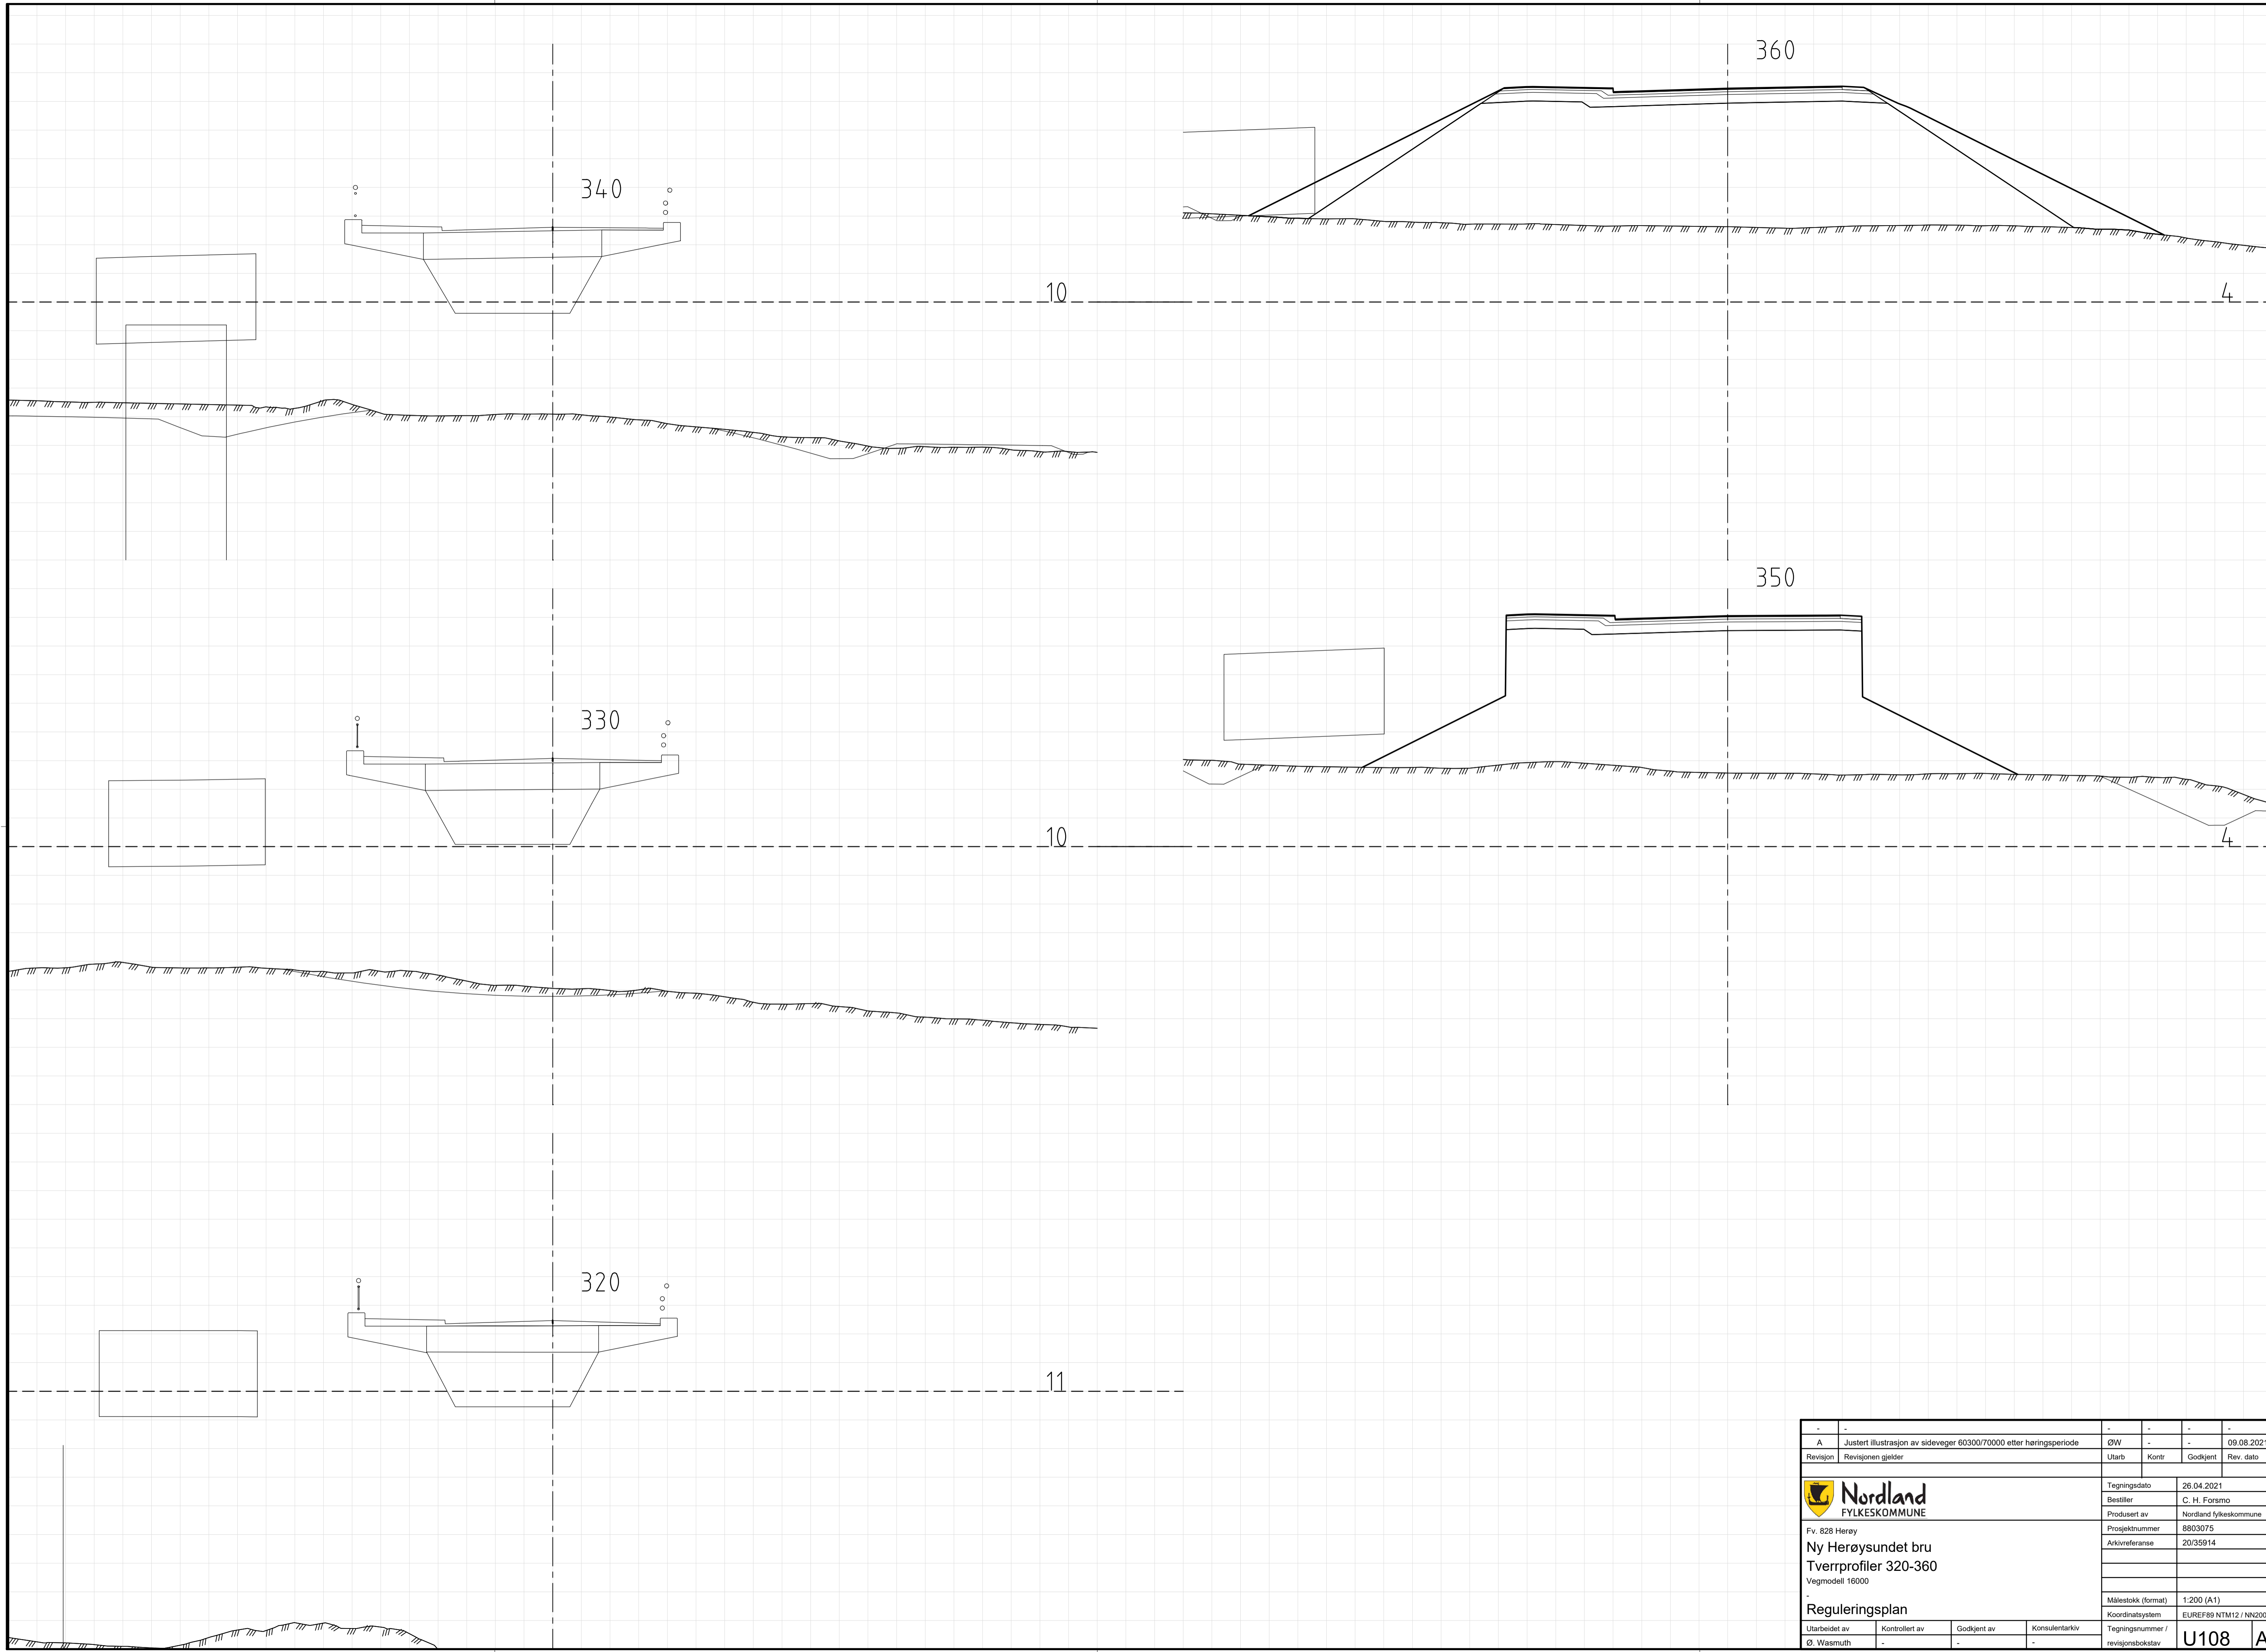


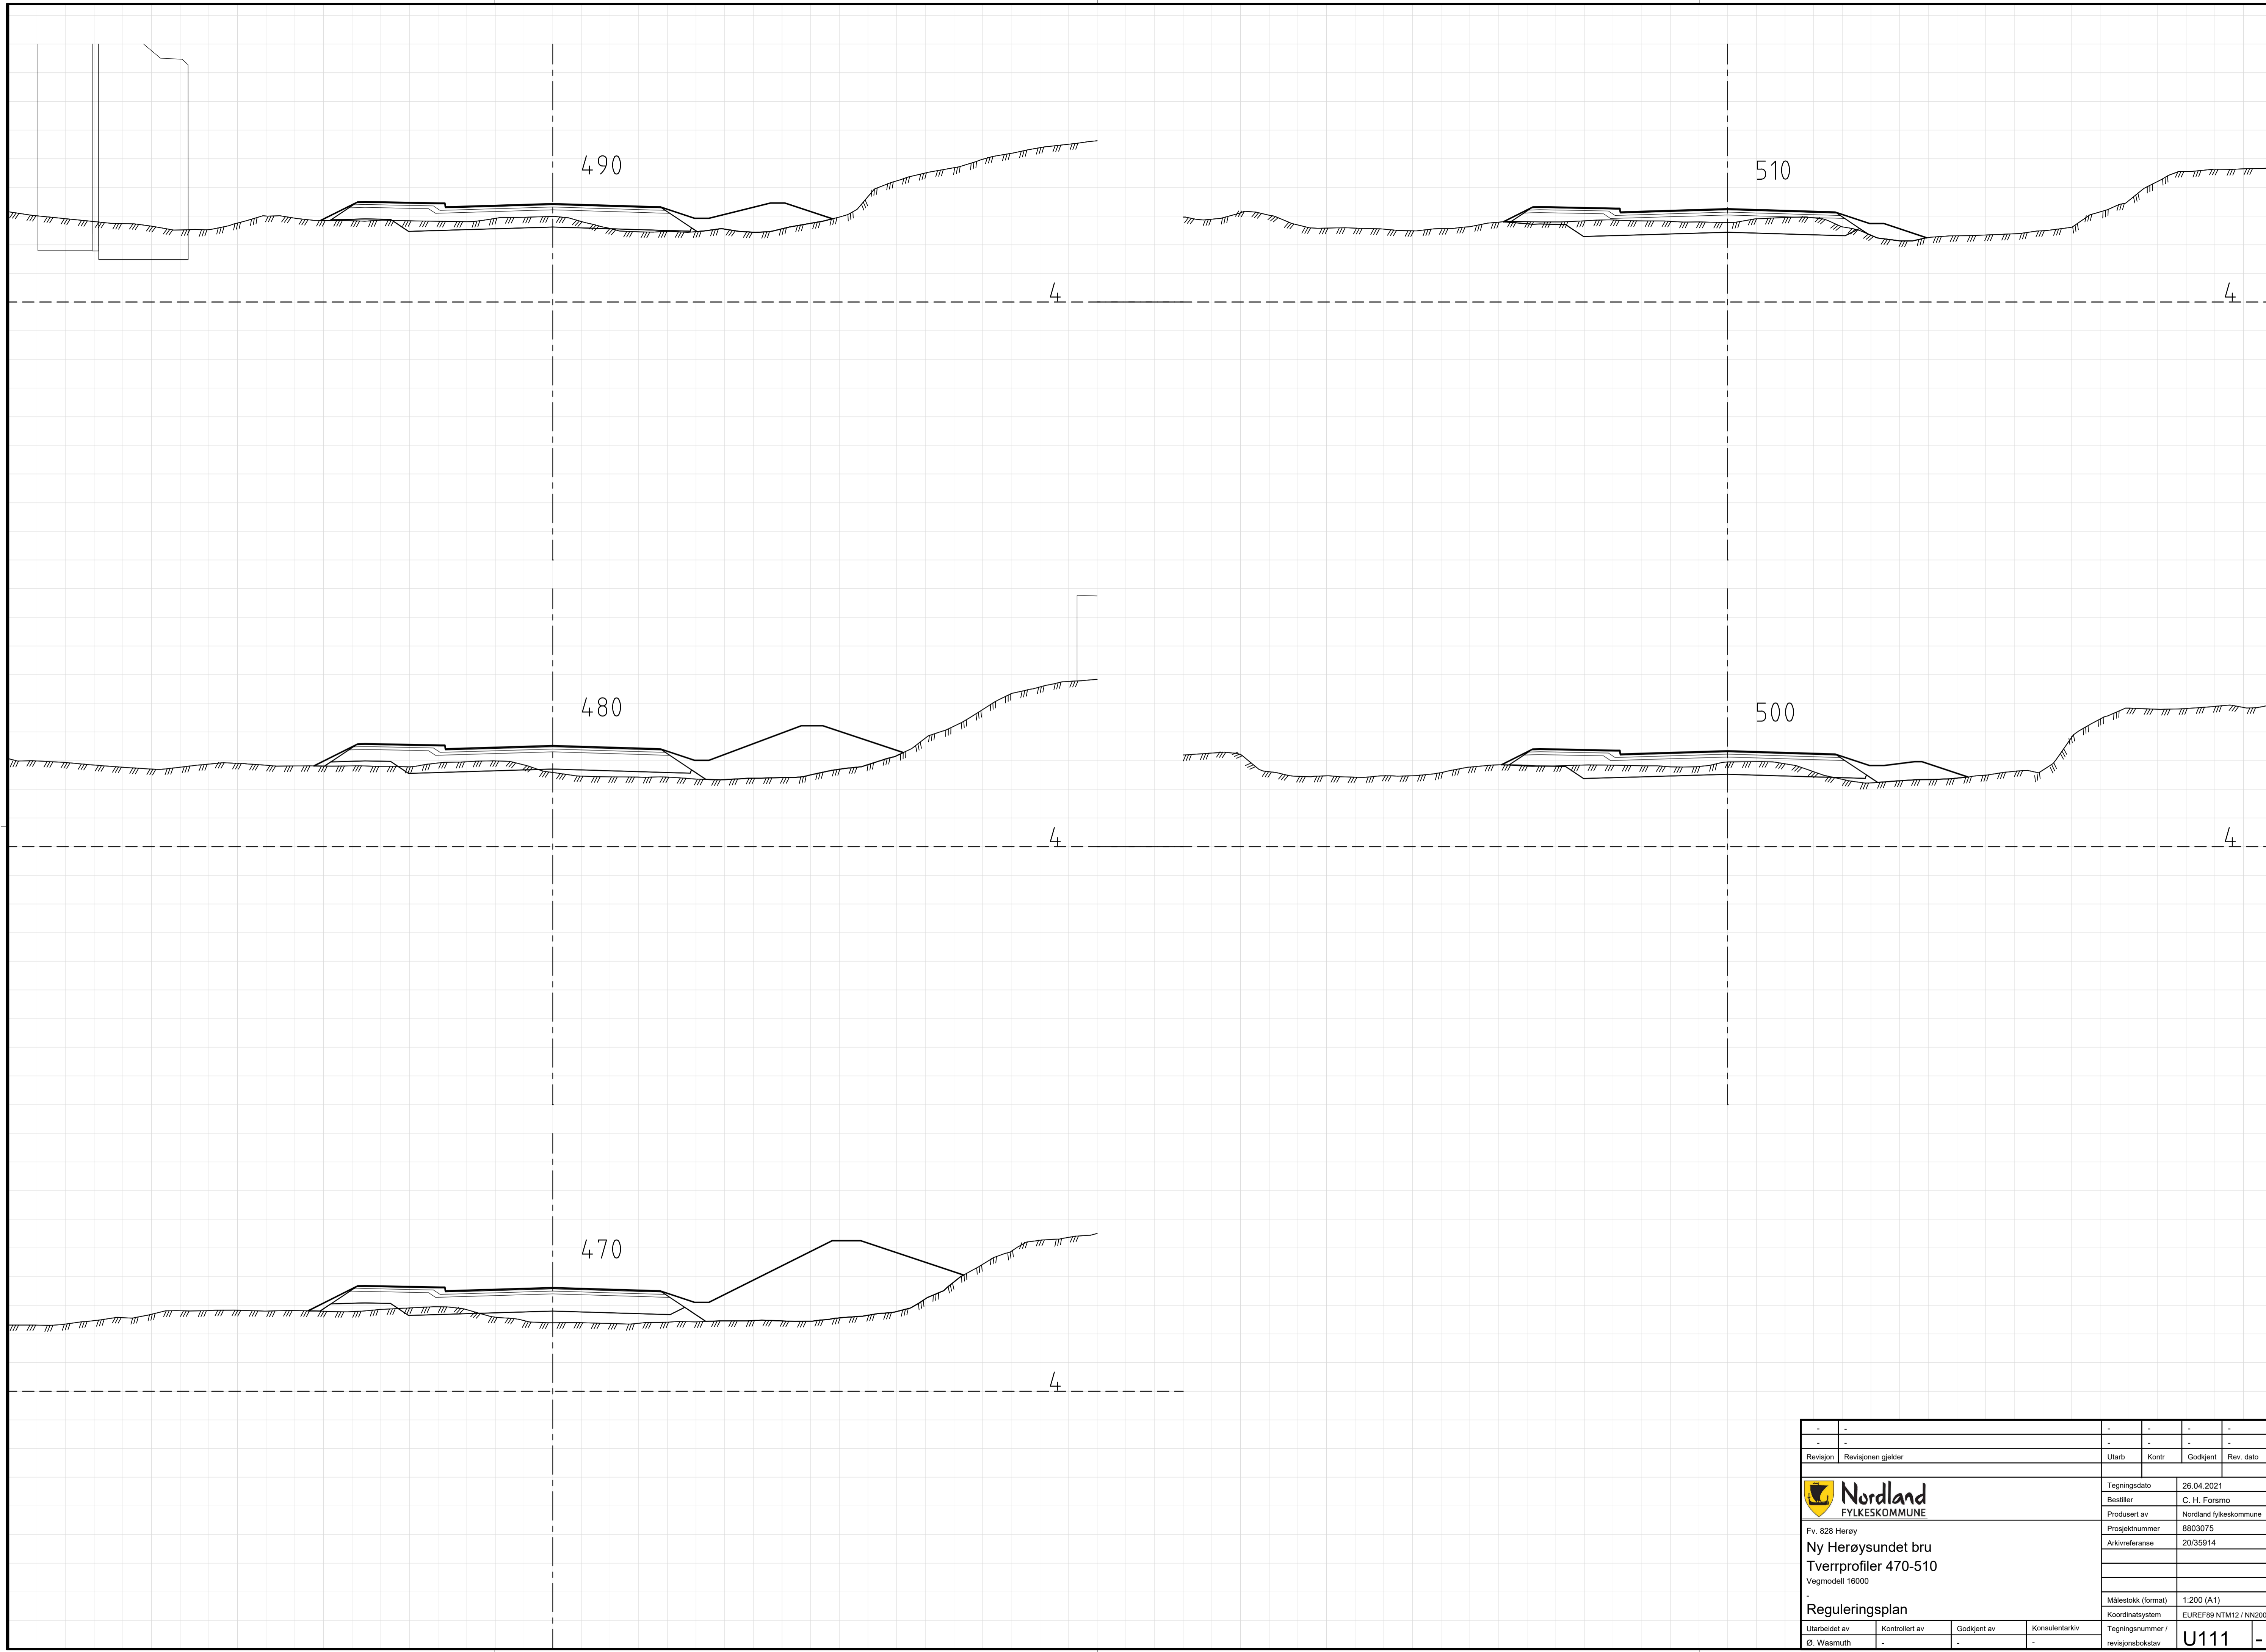
-	-	-	-	-
A	Justert illustrasjon av sideveger 60300/70000 etter høringsperiode	ØW	-	09.08.2021
Revisjon	Revisjonen gjelder	Utlarb	Kontr	Godkjent
				Rev. dato
		Tegningsdato	26.04.2021	
Fv. 828 Herøy		Bestiller	C. H. Forsmo	
Ny Herøysundet bru		Produsert av	Nordland fylkeskommune	
Tverrprofiler 320-360		Prosjektnummer	8803075	
Vegmodell 16000		Arkivreferanse	20/35914	
Reguleringsplan		Målestokk (format)	1:200 (A1)	
Utarbeidet av		Koordinatsystem	EUREF89 NTM12 / NN2000	
Ø. Wasmuth	Kontrollert av	Godkjent av	Konsulentarkiv	Tegningsnummer / revisjonsbokstav
-	-	-	-	U108 A

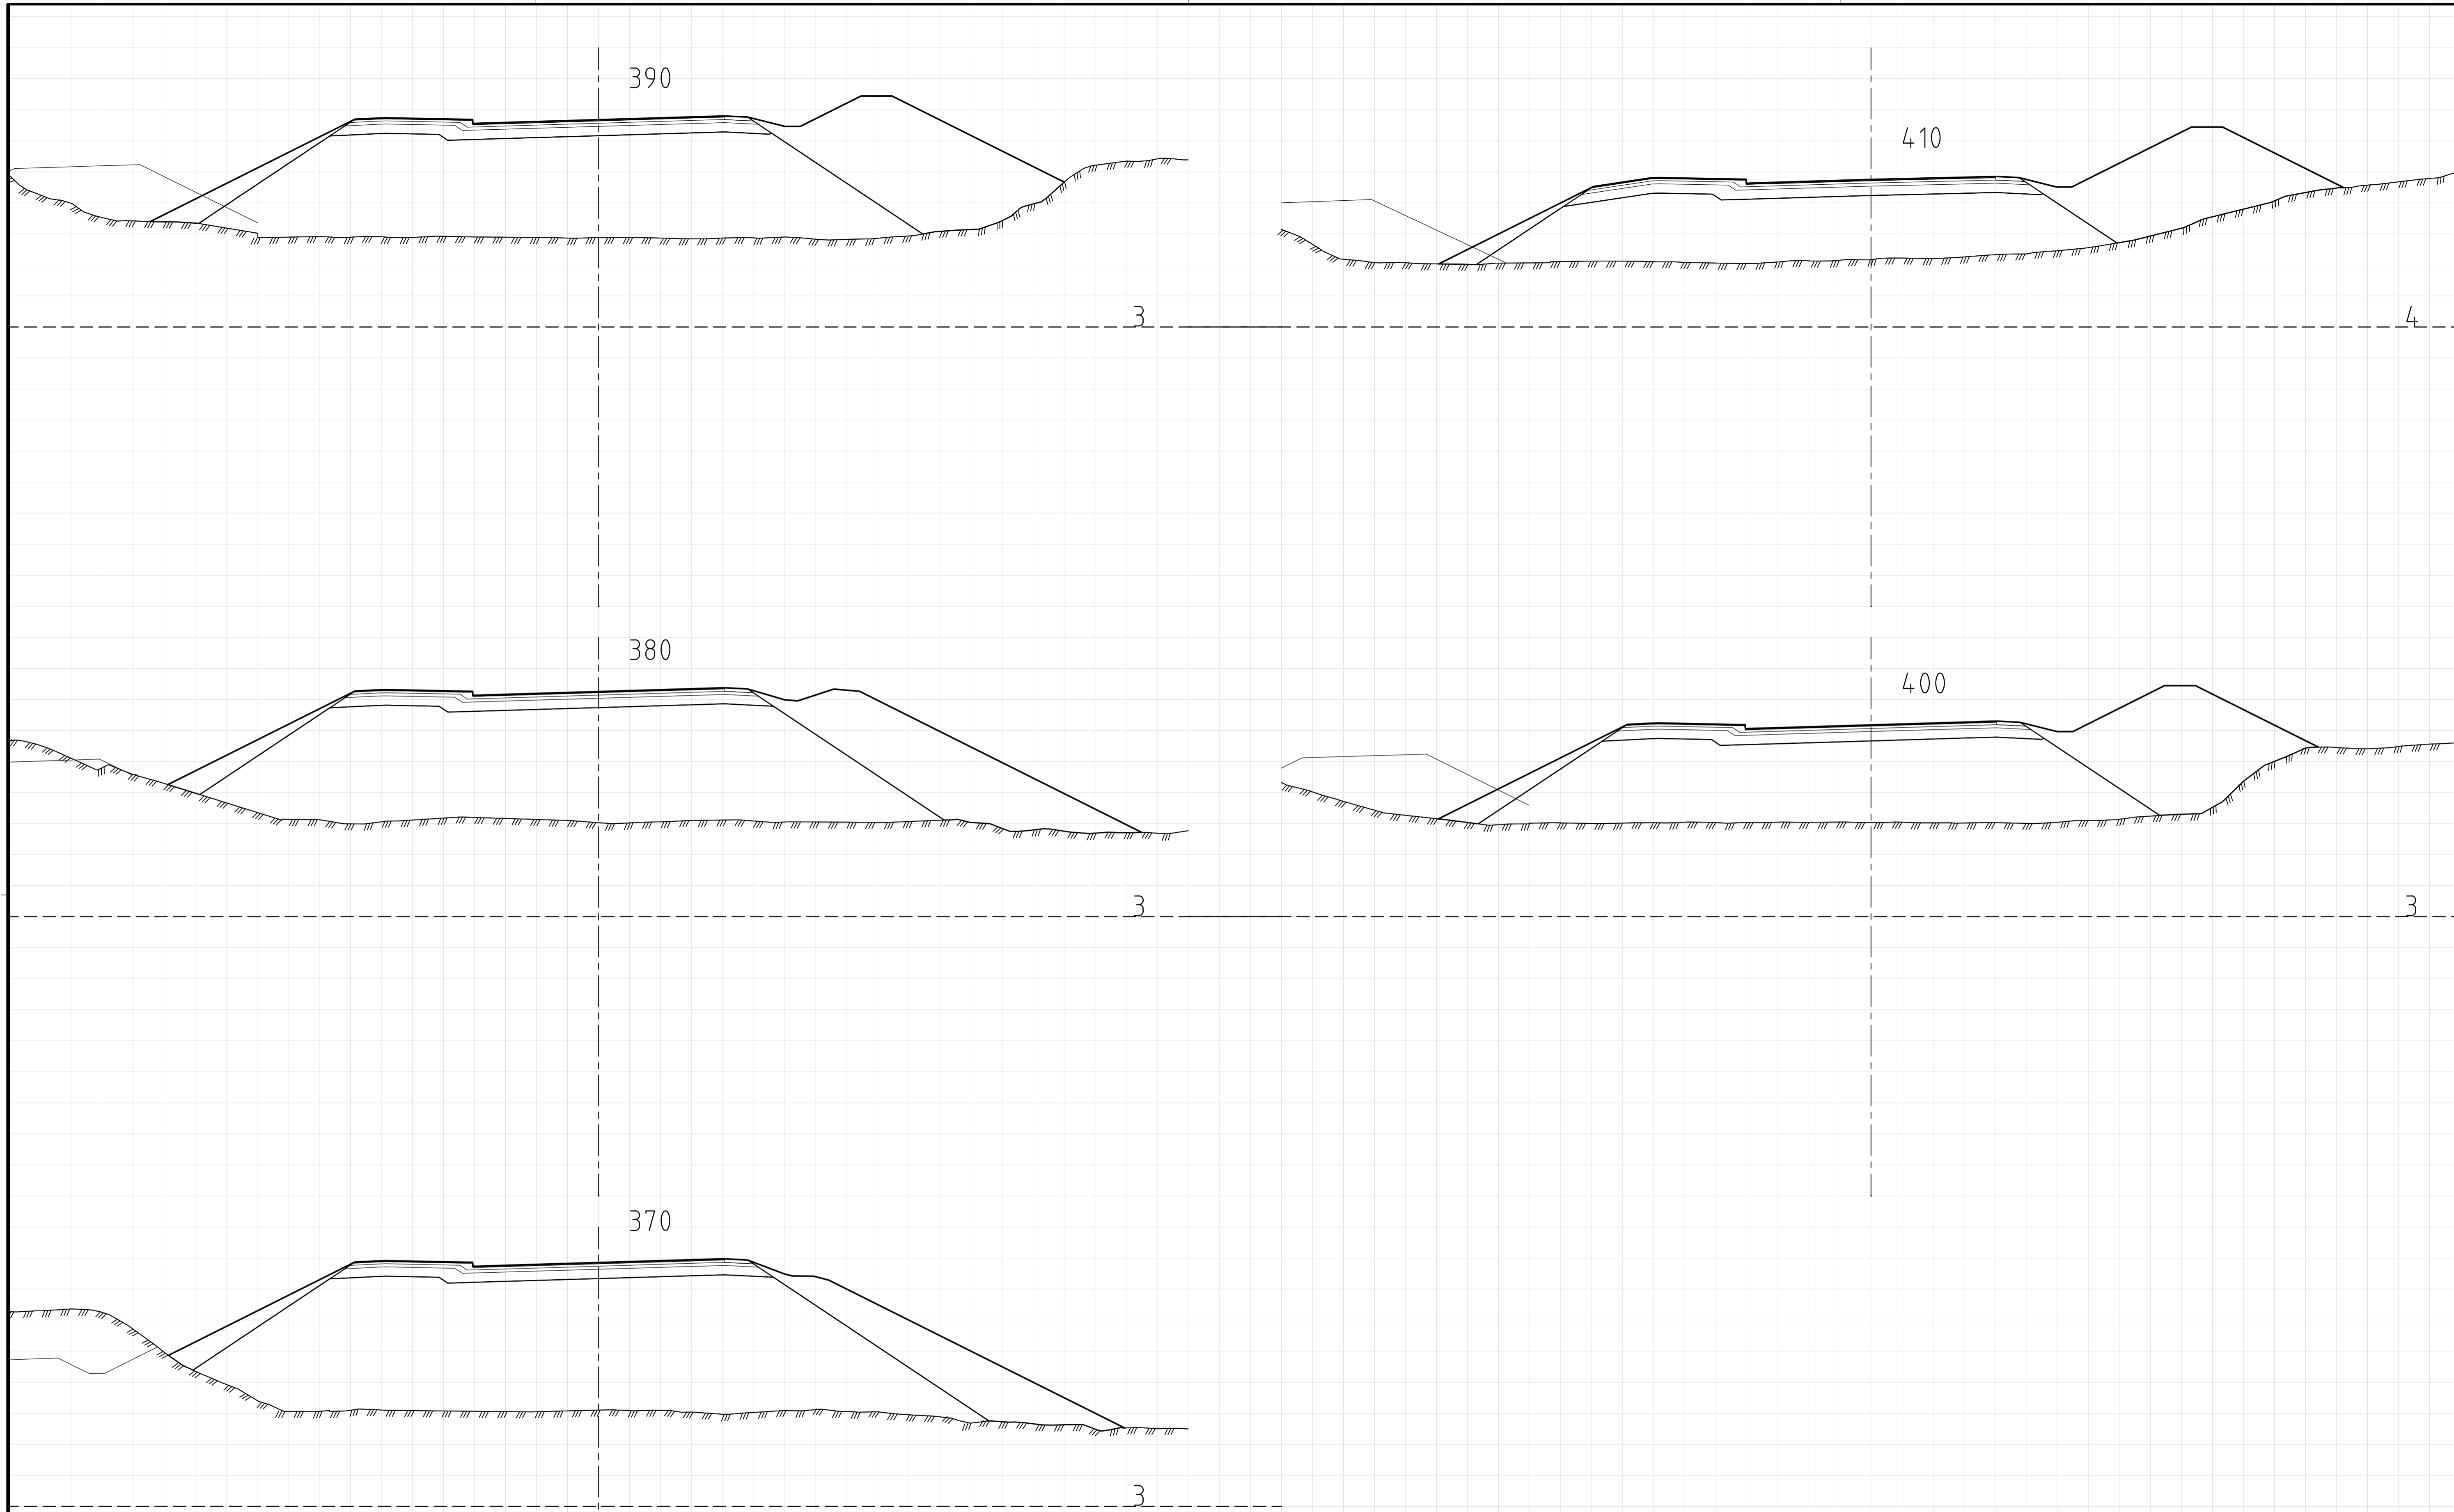


-	-	-	-	-
A	Justert illustrasjon av sideveger 60300/70000 etter høringsperiode	ØW	-	09.08.2021
Revisjon	Revisjonen gjelder	Utlarb	Kontr	Godkjent
				Rev. dato
		Tegningsdato	26.04.2021	
Fv. 828 Herøy		Bestiller	C. H. Forsmo	
Ny Herøysundet bru		Produsert av	Nordland fylkeskommune	
Tverrprofiler 370-410		Prosjektnummer	8803075	
Vegmodell 16000		Arkivreferanse	20/35914	
Reguleringsplan		Målestokk (format)	1:200 (A1)	
Utarbeidet av		Koordinatsystem	EUREF89 NTM12 / NN2000	
Ø. Wasmuth	Kontrollert av	Godkjent av	Konsulentarkiv	Tegningsnummer / revisjonsbokstav
-	-	-	-	U109 A

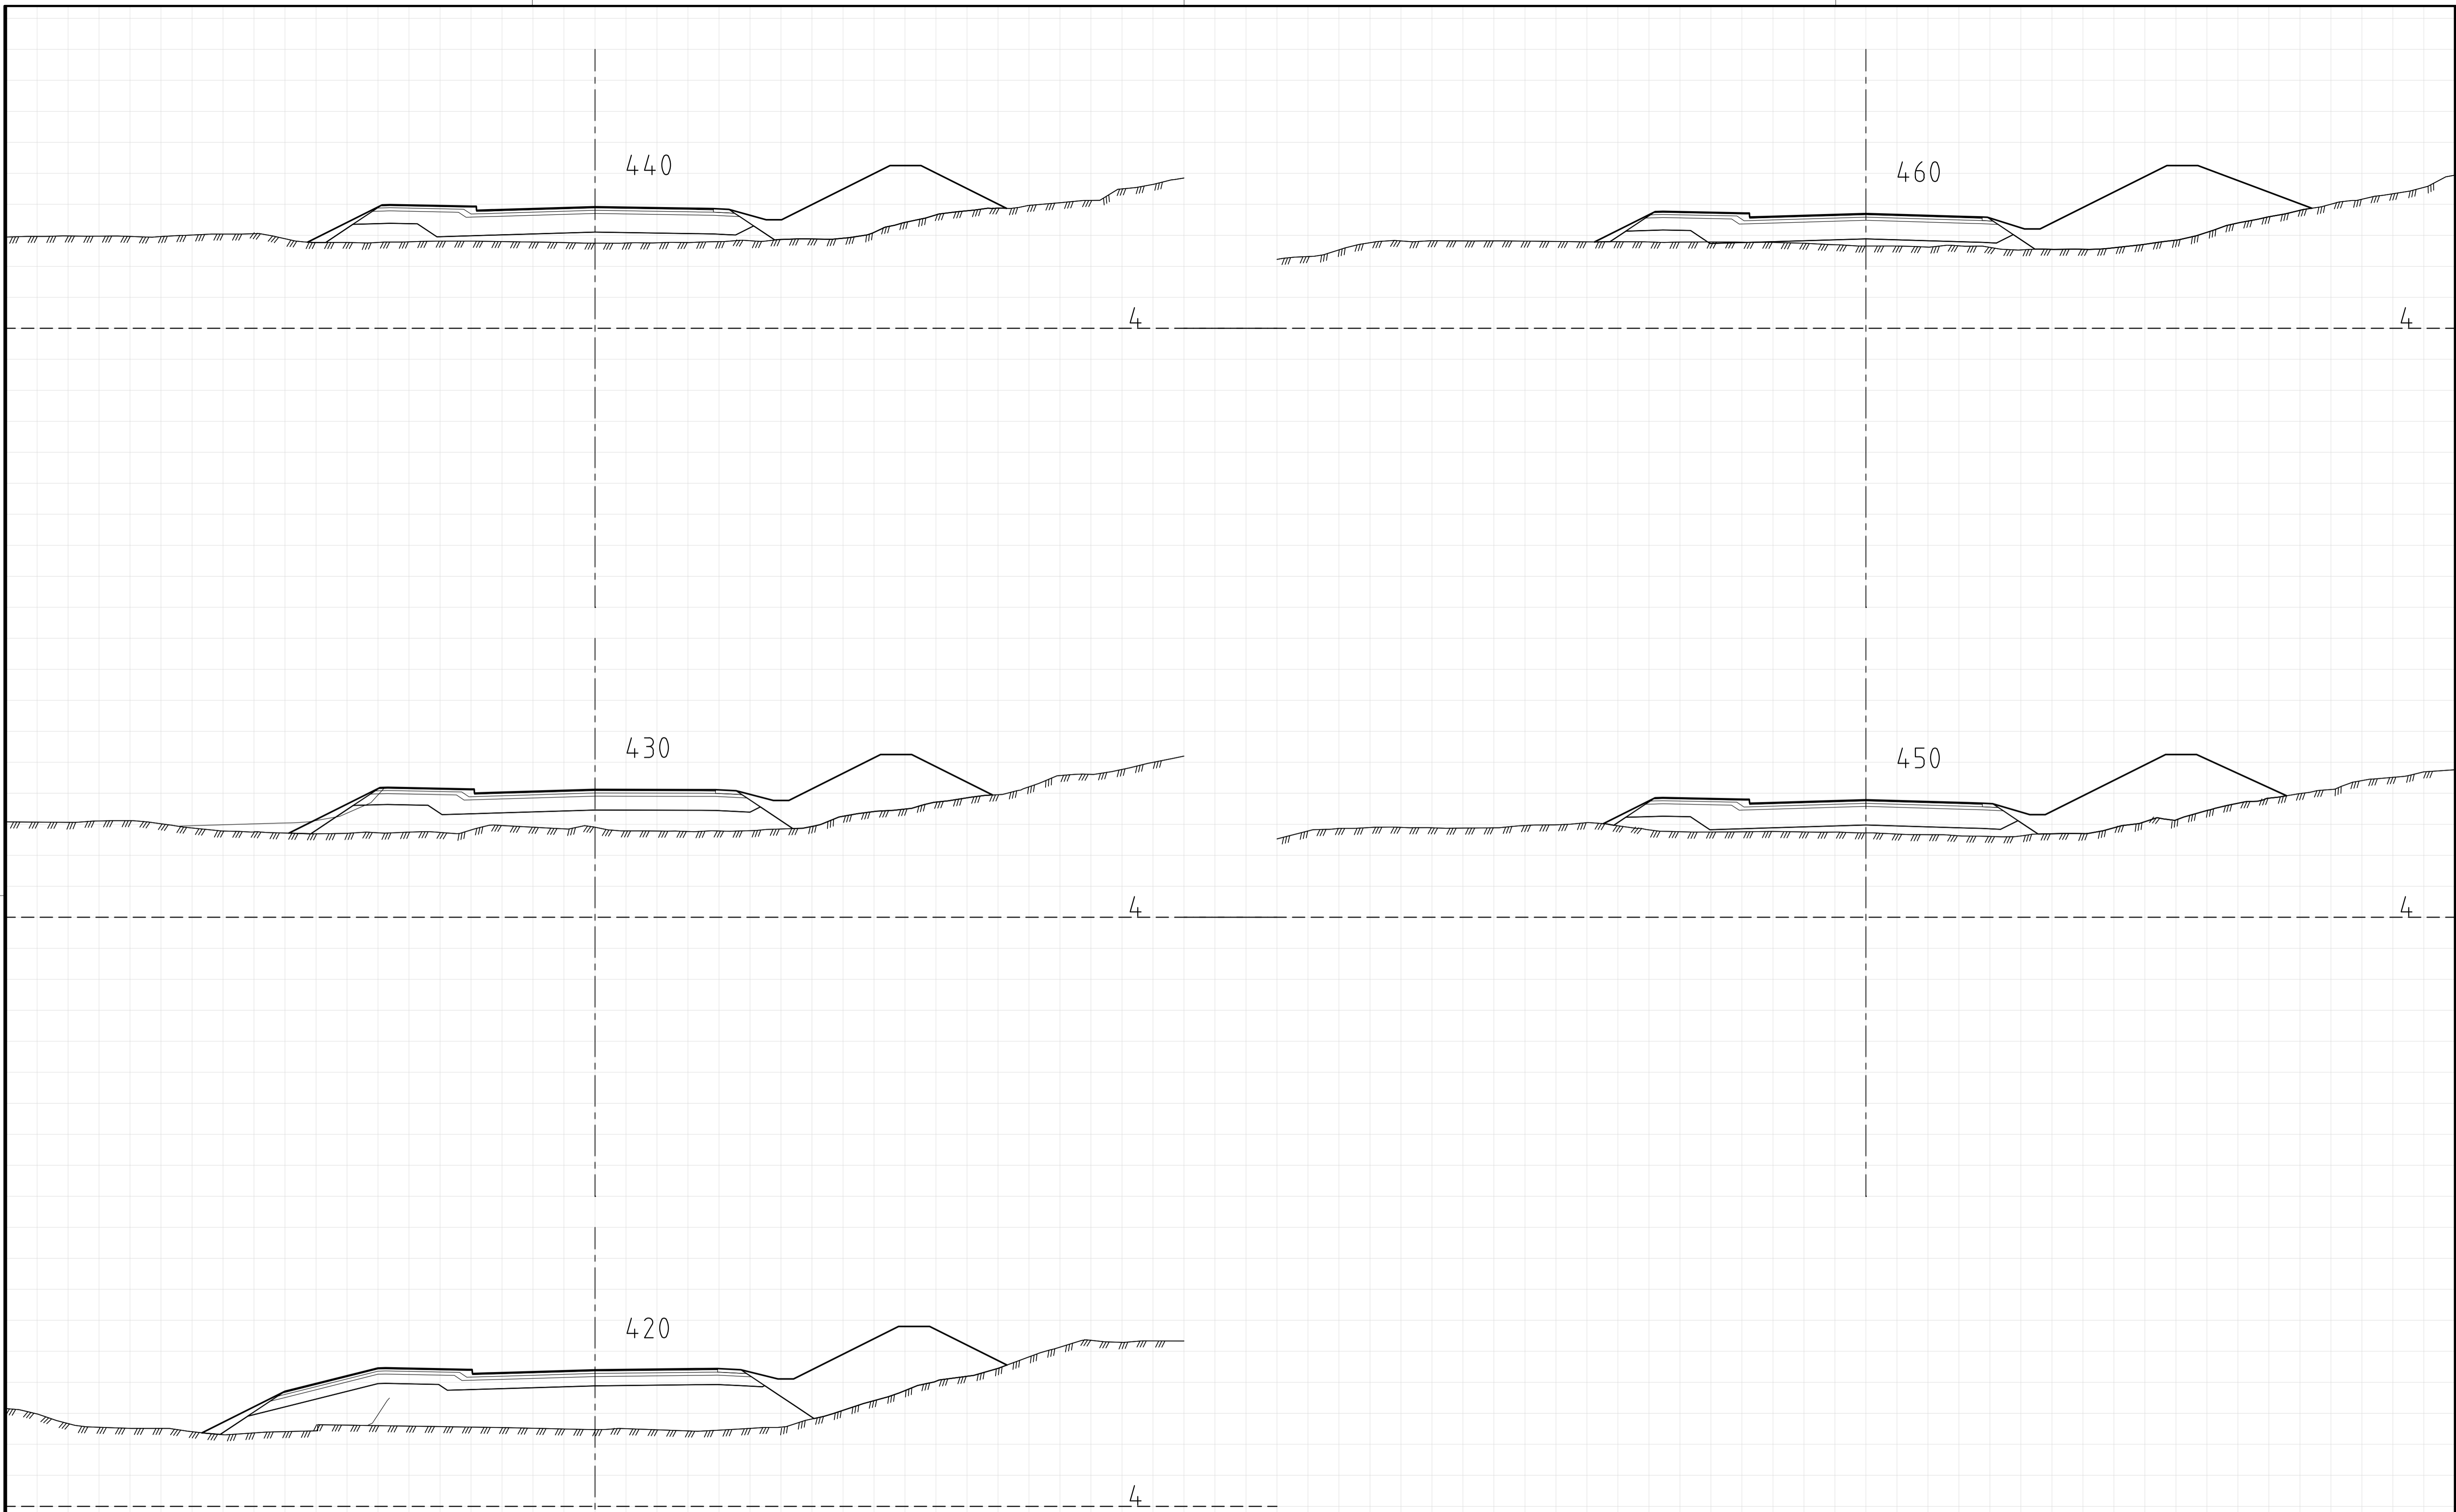


-	-	-	-	-	-
A	Justert illustrasjon av sideveger 60300/70000 etter høringsperiode			ØW	09.08.2021
Revisjon	Revisjonen gjelder	Utlarb	Kontr	Godkjent	Rev. dato
				Tegningsdato	26.04.2021
Fv. 828 Herøy Ny Herøysundet bru Tverrprofiler 420-460 Vegmodell 16000				Bestiller	C. H. Forsmo
				Prosjektnummer	8803075
				Arkivreferanse	20/35914
				Målestokk (format)	1:200 (A1)
				Koordinatsystem	EUR89 NTM12 / NN2000
Reguleringsplan				Tegningsnummer /	revisjonsbokstav
Utarbeidet av	Kontrollert av	Godkjent av	Konsulentarkiv		
Ø. Wasmuth	-	-	-	U110 A	



-	-	-	-	-	-
-	-	-	-	-	-
Revisjon	Revisjonen gjelder	Utlarb	Kontr	Godkjent	Rev. dato
		Tegningsdato	26.04.2021		
Fv. 828 Herøy		Bestiller	C. H. Forsmo		
Ny Herøysundet bru		Produsert av	Nordland fylkeskommune		
Tverrprofiler 470-510		Prosjektnummer	8803075		
Vegmodell 16000		Arkivreferanse	20/35914		
Reguleringsplan		Målestokk (format)	1:200 (A1)		
Utarbeidet av		Kontrollert av	Godkjent av	Konsulentarkiv	
Ø. Wasmuth	-	-	-	Tegningsnummer / revisjonsbokstav	
				U111	-

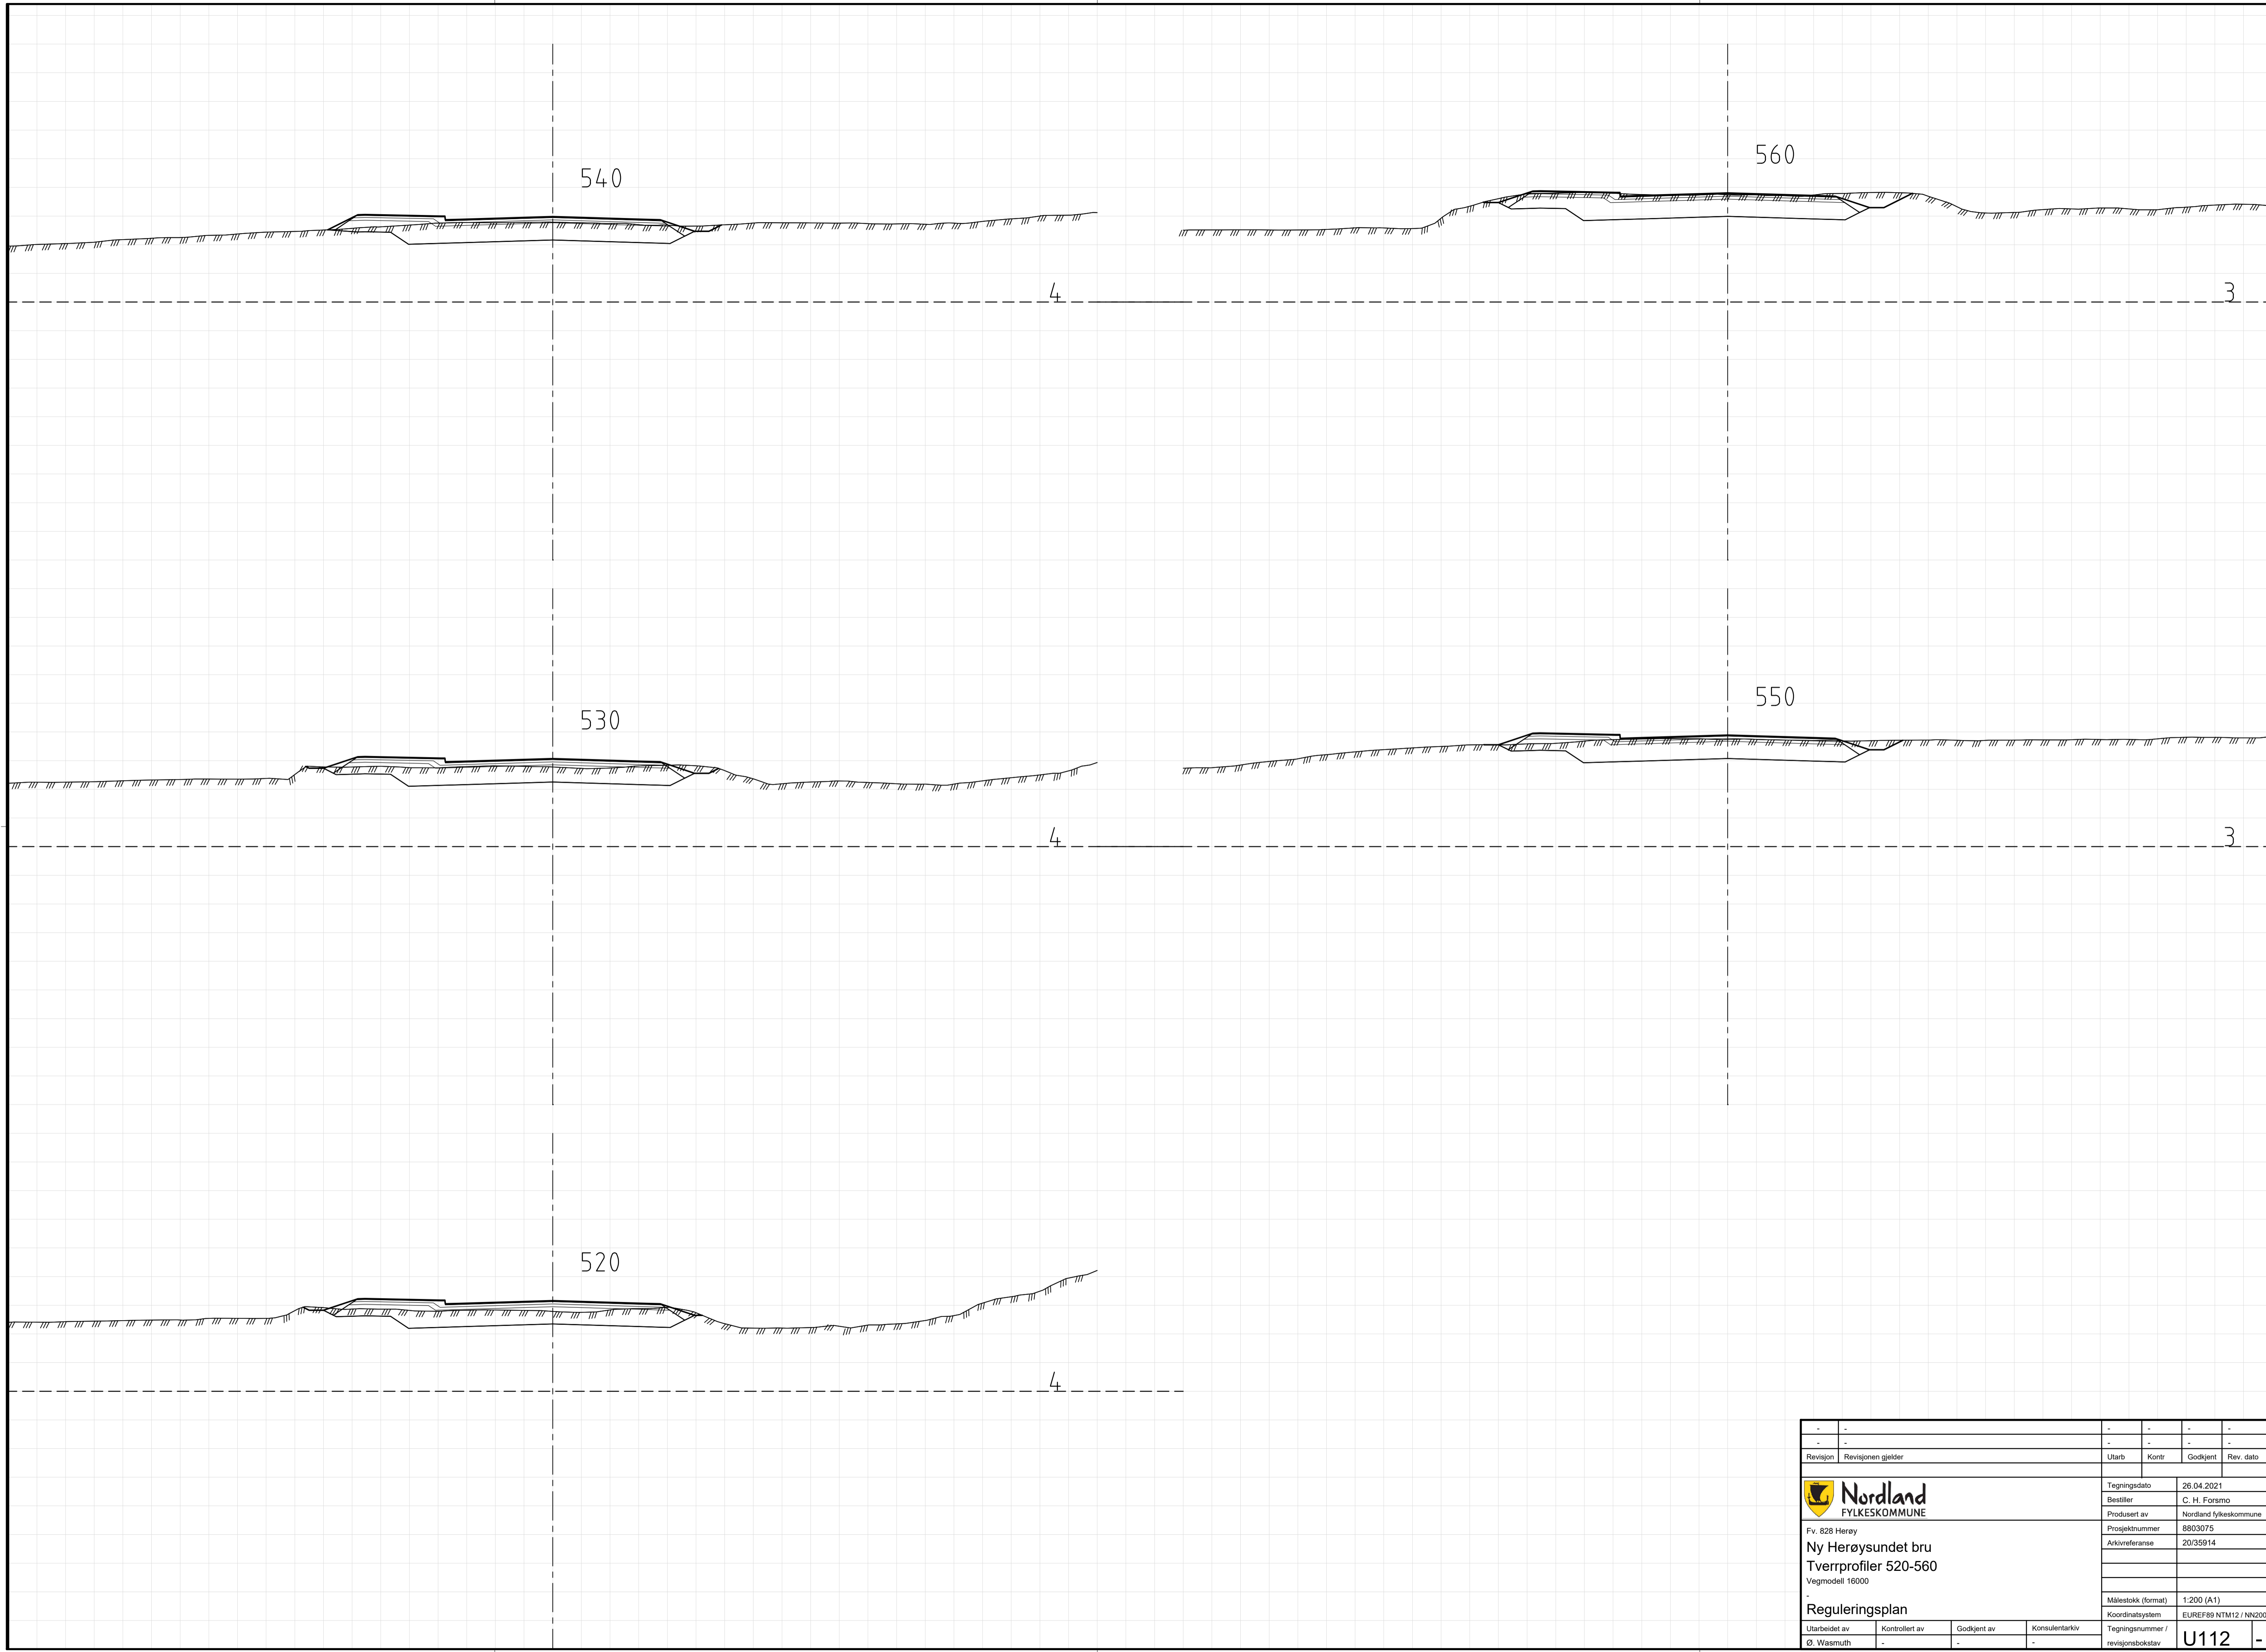

-	-	-	-	-	-
-	-	-	-	-	-
Revisjon	Revisjonen gjelder	Utlarb	Kontr	Godkjent	Rev. dato
		Tegningsdato	26.04.2021		
Fv. 828 Herøy		Bestiller	C. H. Forsmo		
Ny Herøysundet bru		Produsert av	Nordland fylkeskommune		
Tverrprofiler 520-560		Prosjektnummer	8803075		
Vegmodell 16000		Arkivreferanse	20/35914		
Reguleringsplan		Målestokk (format)	1:200 (A1)		
Utarbeidet av		Kontrollert av	Godkjent av	Konsulentarkiv	
Ø. Wasmuth	-	-	-	Tegningsnummer / revisjonsbokstav	
				U112	-

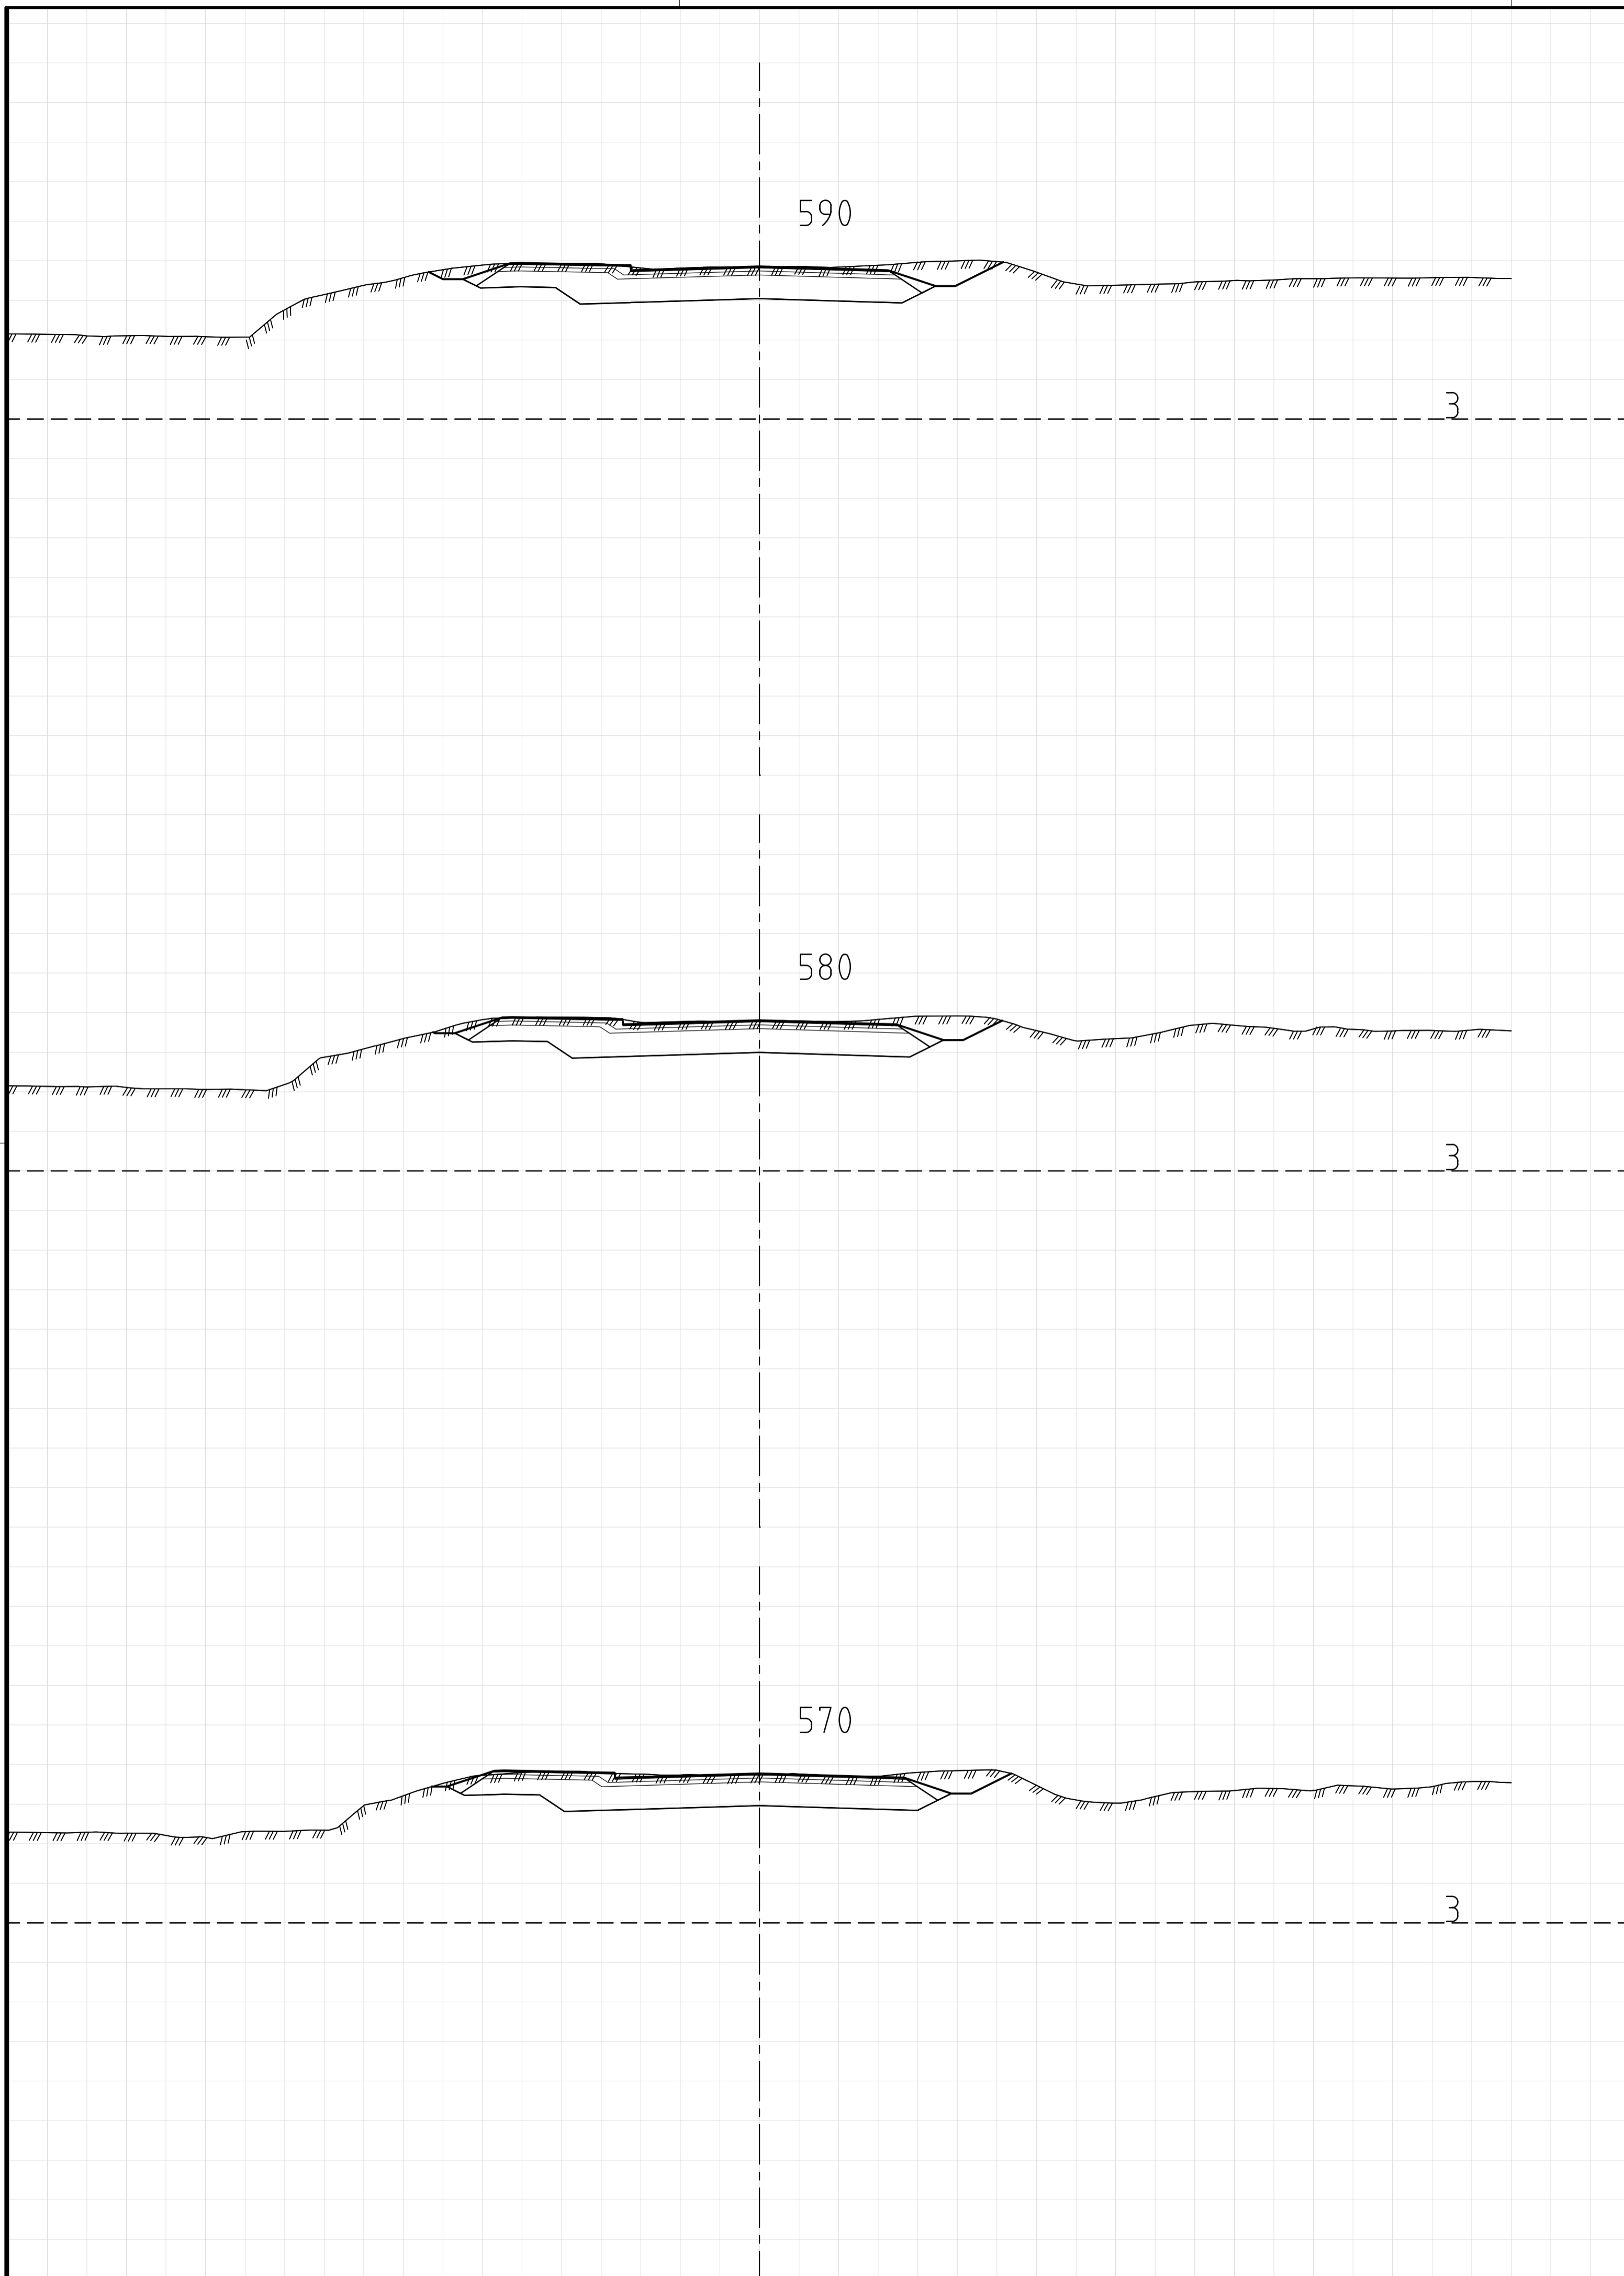

-	-	-	-	-	-
-	-	-	-	-	-
Revisjon	Revisjonen gjelder	Utlarb	Kontr	Godkjent	Rev. dato
		Tegningsdato	26.04.2021		
Fv. 828 Herøy		Bestiller	C. H. Forsmo		
Ny Herøysundet bru		Produsert av	Nordland fylkeskommune		
Tverrprofiler 570-590		Prosjektnummer	8803075		
Vegmodell 16000		Arkivreferanse	20/35914		
Reguleringsplan		Målestokk (format)	1:200 (A1)		
Utarbeidet av		Kontrollert av	Godkjent av	Konsulentarkiv	
Ø. Wasmuth	-	-	-	Tegningsnummer / revisjonsbokstav	
				U113	-